TB 511
BLATT 4

TEILBEBAUUNGSPLAN

AUF GRUND DES §3 DES HAMBURGISCHEN BEBAUUNGSPLANGESETZES VOM 31. OKTOBER 1923

BEZIRK HAMBURG-NORD STADTTEIL BARMBEK-NORD ORTSTEIL 427, 428, 429

FÜR: FUHLSBÜTTLER STRASSE ZWISCHEN MEISTER-BERTRAM-STRASSE UND HELLBROOKSTRASSE

M. 1:1000

10 5 0 10 20 30 m

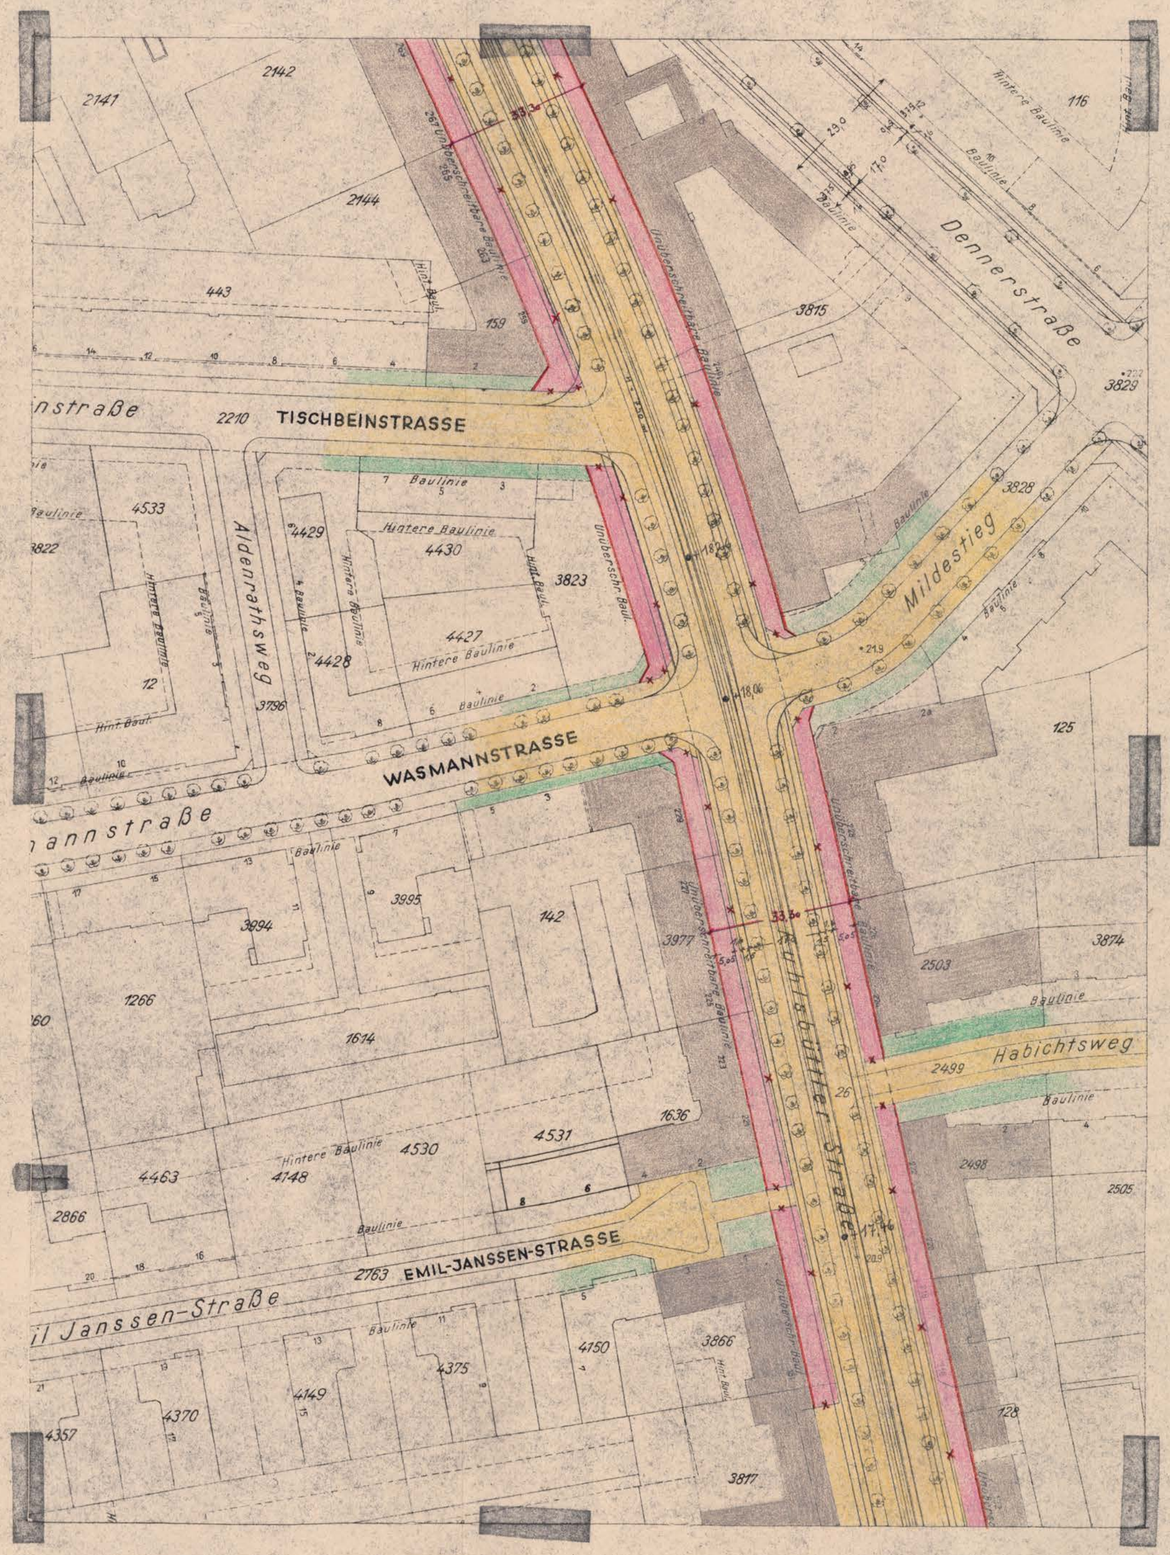

ZEICHENERKLÄRUNG

- STRASSEN-ODER UFERLINIEN
- AUFGEHOBENE STRASSEN-ODER UFERLINIEN
- NEUE STRASSEN-ODER UFERLINIEN
- BAULINIEN
- AUFGEHOBENE BAULINIEN
- NEUE BAULINIEN
- VORHANDENE DURCHFAHRTEN OD. DURCHGÄNGE
- FESTGESETZTE DURCHFAHRTEN OD. DURCHGÄNGE
- NEUE DURCHFAHRTEN OD. DURCHGÄNGE
- VORHANDENE ARKADEN
- FESTGESETZTE ARKADEN
- NEUE ARKADEN
- NEUE STRASSENFLÄCHEN
- STRASSENFLÄCHEN
- VON JEGL. BEBAUUNG FREIZUHALTENDE FLÄCHEN
- WASSERFLÄCHEN
- NEUE WASSERFLÄCHEN
- BAHNANLAGEN
- NEUE BAHNANLAGEN
- ÖFFENTL. PARK- U. GRÜNANLAGEN
- NEUE ÖFFENTL. PARK- U. GRÜNANLAGEN
- VORHANDENE GEBÄUDE
- FLÄCHE FÜR BES. ZWECKE
- BEGRENZUNGSLINIEN
- AUFHEBUNGEN:
  - BISHERIGE NUTZUNG: SCHMALER STREIFEN
  - NEU AUSGEWIESEN: BREITER STREIFEN

ZUGESTIMMT:

BEZIRKSAUSSCHUSS	AM	10.2.1956
LANDESPLANUNGSAUSSCHUSS	AM	12.4.1956
BAUDEPUTATION	AM	24.11.1956

ENTWORFEN, HAMBURG, DEN 29.11.1955
BEZIRKSBAUAMT HAMBURG-NORD
STADTPLANUNGSABTEILUNG

GEZ.: RAMME
BAUASSESSOR

AUFGESTELLT, HAMBURG, DEN 3.10.1956
BAUBEHÖRDE
LANDESPLANUNGSAMT TIEFBAUAMT

GEZ.I.V.: SEITZ
ERSTER BAUDIREKTOR

GEZ.I.V. KÖNGETER
BAUDIREKTOR

GEZ.I.V.: PESCHGES
BAUDIREKTOR

ÖFFENTLICH AUSGELEGEN VOM 9.5. BIS 19.6.1957
BEIM BEZIRKSBAUAMT HAMBURG-NORD, STADTPLANUNGSABTEILUNG

GEZ.: RAMME
BAURAT

Die Übereinstimmung mit dem Original wird bescheinigt.
Hamburg, den 24. JUNI 1958
Techn. Inspektor

FESTGESTELLT IN DER SITZUNG DES SENATS AM 24.1.1958
DER PROTOKOLLFÜHRER DES SENATS

GEZ.: KOPPLOW
REGIERUNGSRAT