

TB 564 (2 Teile) 1. Teil

Auf Grund des § 3 des Hamburgischen Bebauungsplangesetzes vom 31. Oktober 1923

für den Osdorfer Weg
Bezirk Altona Stadtteile 2-6 Ortsteile 2-6

Entworfen, Hamburg, den 19. März 1956
Bezirksbauamt Altona Stadtplanungsabteilung

gez. Dormann
Baurat

Aufgestellt, Hamburg, den 1. 7. 1957
Baubehörde
Landesplanungsamt Tiefbauamt

gez. Hebebrand, gez. Dr. Speckter, gez. Bo. gez. Sill, gez. Stü
Oberbaudirektor Erster Baudirektor Erster Baudirektor

Öffentlich ausgelegt vom 30. 7. 1957 bis 30. 9. 1957 beim
Bezirksbauamt Altona Stadtplanungsabteilung

gez. Dormann
Baurat

Festgestellt in der Sitzung des Senats am 21. 1. 1958
Der Protokollführer des Senats

gez. Koppow
Regierungsrat


In Kraft getreten am (Amtlicher Anzeiger
Seite)

Zugestimmt:
Bezirksausschuß am 1. 6. 1956
Landesplanungsausschuß am 21. 6. 1956 u. 11. 7. 1957
Baudeputation am 20. 7. 1957



Die Übereinstimmung mit dem
Original wird bescheinigt.
Hamburg, den 1. 10. 1954
meusbach
techn. Dir.

Freie und Hansestadt Hamburg
Baubehörde
Landesplanungsamt
Hamburg 36, Stadthausbrücke 8

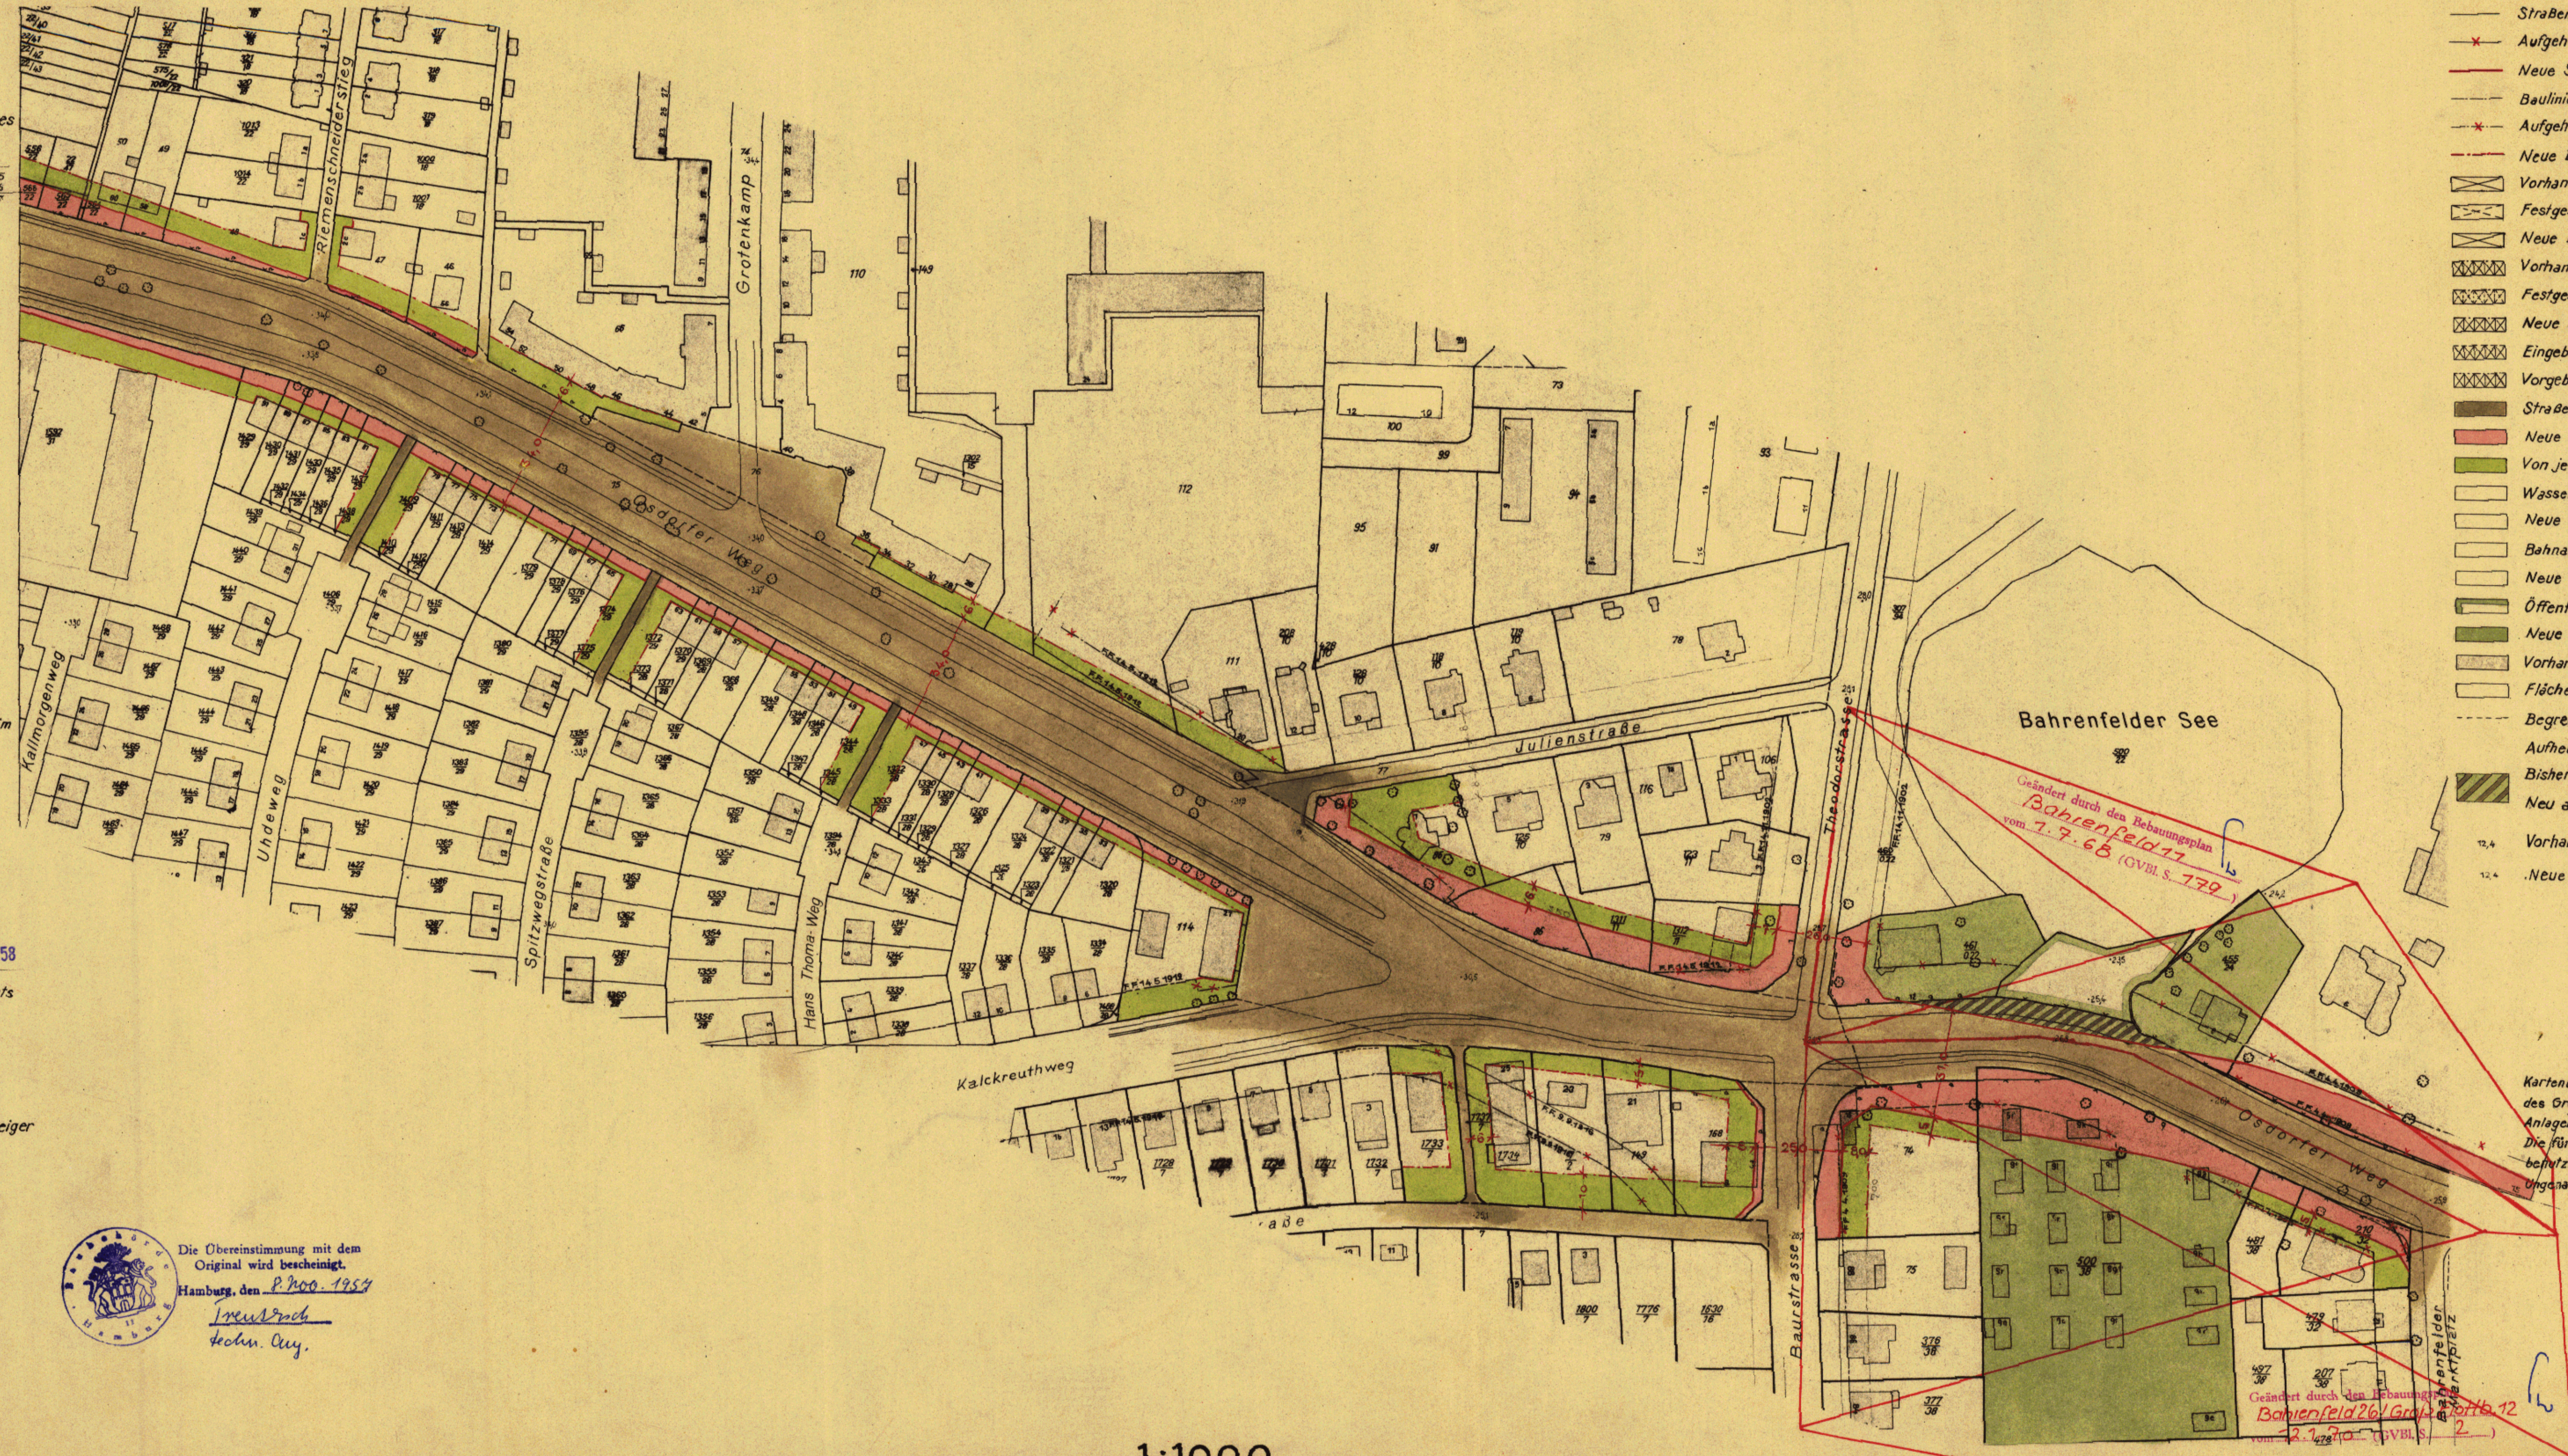

1:1000

TB 564 (B.1)

LP 1

Zeichenerklärung

- Straßen - oder Uferlinien
- × Aufgehobene Straßen - oder Uferlinien
- Neue Straßen - oder Uferlinien
- Baulinien
- × Aufgehobene Baulinien
- Neue Baulinien
- Vorhandene Durchfahrten oder Durchgänge
- Festgestellte Durchfahrten oder Durchgänge
- Neue Durchfahrten oder Durchgänge
- Vorhandene Arkaden
- Festgestellte Arkaden
- Neue Arkaden
- Eingebaute Arkaden
- Vorgebaute Arkaden
- Straßenflächen
- Neue Straßenflächen
- Von jeglicher Bebauung freizuhalten Flächen
- Wasserflächen
- Neue Wasserflächen
- Bahnanlagen
- Neue Bahnanlagen
- Öffentl. Park- und Grünanlagen
- Neue öffentl. Park- und Grünanlagen
- Vorhandene Gebäude
- Fläche für besondere Zwecke (Zweckangabe)
- Begrenzungslinien
- Aufhebungen:
- Bisherige Nutzung: schmaler Streifen
- Neu ausgewiesen: breiter Streifen
- 12,4 Vorhandene Strassenhöhe über NN
- 12,4 Neue Strassenhöhe über NN

Kartenunterlage mit vollständiger Darstellung
des Grundstücksbestandes und der baulichen
Anlagen ausgefertigt.
Die für die Herstellung der Kartenausschnitte
benutzten Katasterkarten enthalten geometrische
Ungeauigkeiten.

Hamburg, den 15. Jan. 1958
Bezirksvermessungsamt Altona
Verm. Rat

TB 564 21

Auf Grund des § 3 des Hamburgischen Bebauungsplangesetzes
vom 31. Oktober 1923

für den Osdorfer Weg
Bezirk Altona Stadtteil *Bahrenfeld* Ortsteil *Gr. Plönbek*

Entworfen, Hamburg, den 19. März 1956
Bezirksbauamt Altona Stadtplanungsabteilung

gez. Dormann
Baurat

Aufgestellt, Hamburg, den 1.7.1957
Baubehörde
Landesplanungsamt Tiefbauamt

gez. Hebebrand gez. Dr. Speckter gez. Ba. gez. Sill gez. Stü
Oberbaudirektor Erster Baudirektor Erster Baudirektor

Öffentlich ausgelegt vom 30.7.1957 bis 10.9.1957 beim
Bezirksbauamt Altona Stadtplanungsabteilung

gez. Dormann
Baurat

Festgestellt in der Sitzung des Senats am **27.7.1958**
Der Protokollführer des Senats

gez. Koppow
Regierungsrat

In Kraft getreten am
Seite (Amtlicher Anzeiger)



Die Übereinstimmung mit dem
Original wird bescheinigt.
Hamburg, den **8.10.1958**
Heubrich
deput. Aug.

Zugestimmt:
Bezirksausschuß am 1.6.1956
Landesplanungsausschuß am 21.6.1956 u. 12.7.1957
Baudeputation am 20.7.1957



- Straßen - oder Uferlinien
- Aufgehobene Straßen - oder Uferlinien
- Neue Straßen - oder Uferlinien
- Baulinien
- Aufgehobene Baulinien
- Neue Baulinien
- Vorhandene Durchfahrten oder Durchgänge
- Festgestellte Durchfahrten oder Durchgänge
- Neue Durchfahrten oder Durchgänge
- Vorhandene Arkaden
- Festgestellte Arkaden
- Neue Arkaden
- Eingebaute Arkaden
- Vorgebaute Arkaden
- Straßenflächen
- Neue Straßenflächen
- Von jeglicher Bebauung freizuhaltende Flächen
- Wasserflächen
- Neue Wasserflächen
- Bahnanlagen
- Neue Bahnanlagen
- Öffentl. Park- und Grünanlagen
- Neue öffentl. Park- und Grünanlagen
- Vorhandene Gebäude
- Fläche für besondere Zwecke (Zweckangabe)
- Begrenzungslinien
- Aufhebungen:
- Bisherige Nutzung: schmaler Streifen
- Neu ausgewiesen: breiter Streifen
- Vorhandene Strassenhöhe über NN
- Neue Strassenhöhe über NN

Kartenunterlage mit vollständiger Darstellung
des Grundstücksbestandes und der baulichen
Anlagen ausgefertigt.
Die für die Herstellung der Kartenausschnitte
benutzten Katasterkarten enthalten geometrische
Ungeauigkeiten.

Hamburg, den 15. Jan 1958
Bezirksvermessungsamt Altona
Verm. Rat