

Teilbebauungsplan

der Freien und Hansestadt Hamburg auf Grund
des § 3 des Hamburgischen Bebauungsplan-
gesetzes vom 31. Oktober 1923.

für den Wiedenthaler Sand

Bezirk Harburg Stadtteil Hausbruch Ortsteil 717

Entworfen: Hamburg, den 15. Dez. 1956
Bezirksbauamt Harburg
Stadtplanungsabteilung

A. A. Keetz

Aufgestellt: Hamburg, den 9. Jan. 1956
Baubehörde
Landesplanungsamt Tiefbauamt


gez. Hebebrand, gez. Dr. Speckter, gez. Sill
Oberbaudirektor Erster Baudirektor Erster Baudirektor

Offentlich ausgelegt vom 27.5. bis 6.7.57 beim
Bezirksbauamt Harburg, Stadtplanungsabteilung

gez. Kresse
Baurat

Festgestellt in der Sitzung des Senats am 17.1.1958
Der Protokollführer des Senats
gez. Koppow
Regierungsrat
Beglaubigt: gez. Bülow

Zugestimmt:
Bauausschuß am 10.10.56
Bezirksausschuß am 23.10.56
Landesplanungsausschuß am 24.1.57
Baudeputation am 2.3.57

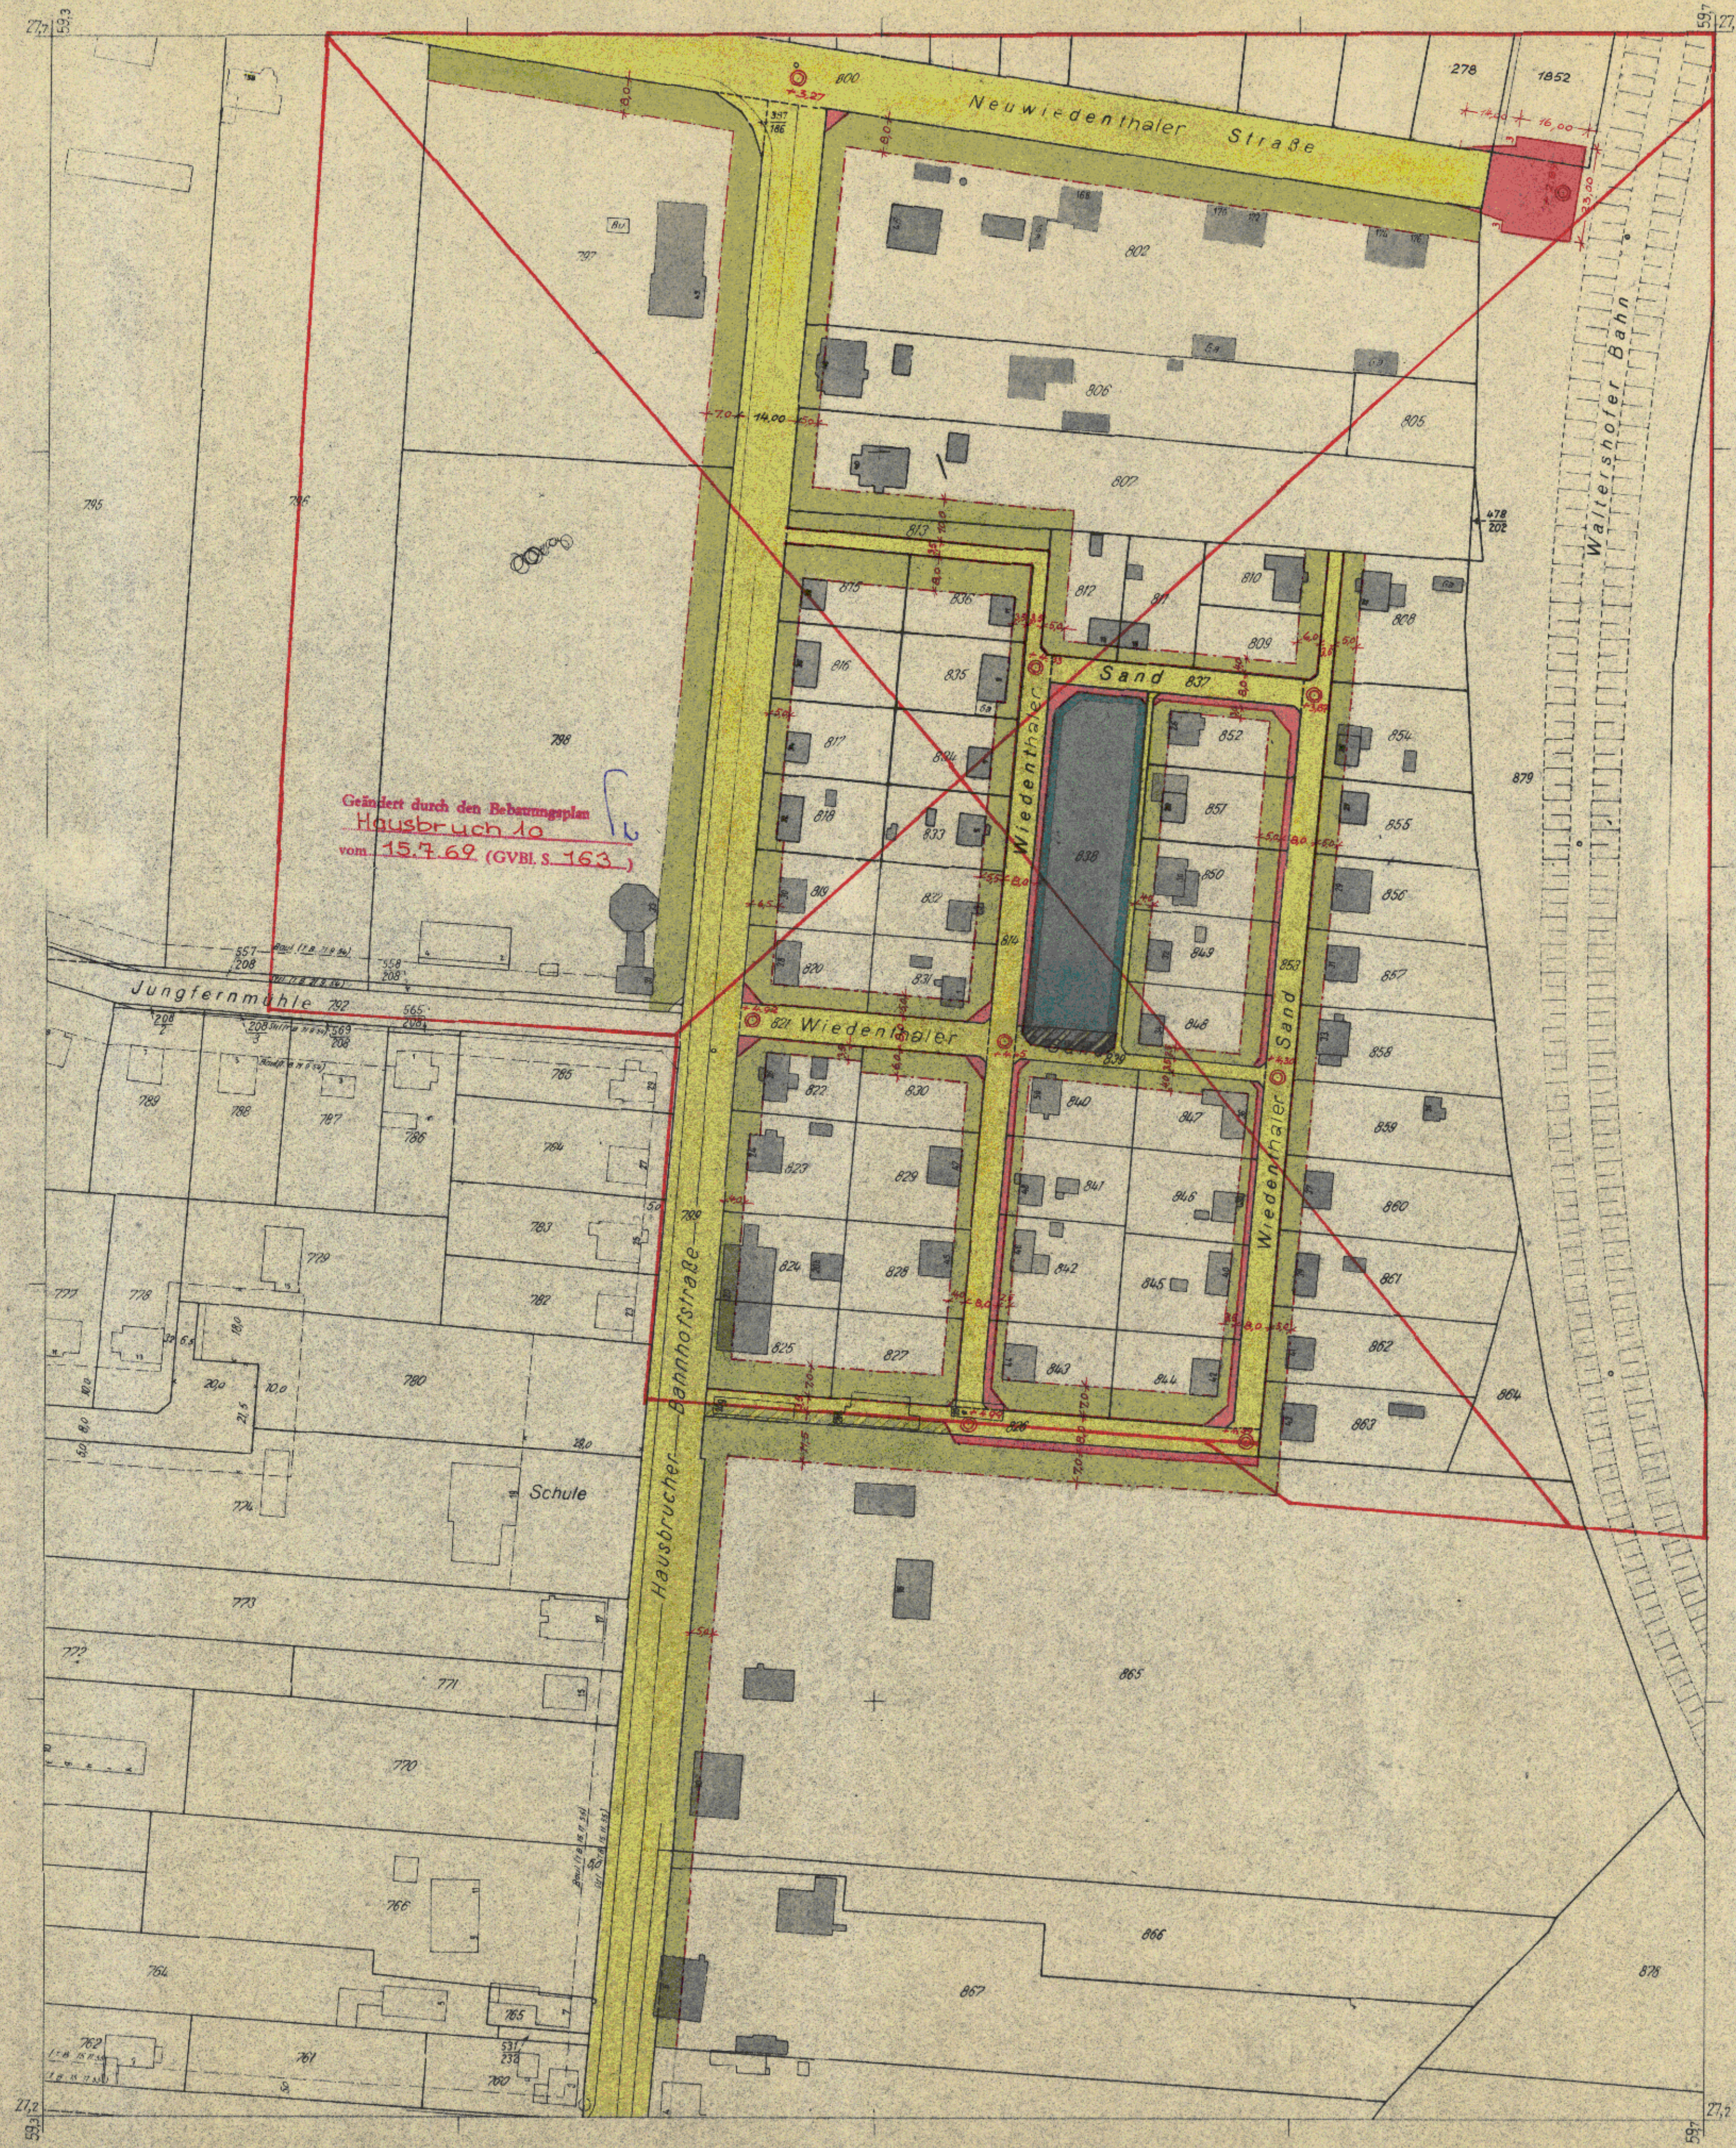

Geändert durch den Bebauungsplan
Hausbruch 10
vom 15.7.69 (GVBl. S. 163)

72 585
TB 585
LP 1

TB. 585

Zeichenerklärung

- Straßen- oder Uferlinien
- Aufgehobene Straßen- oder Uferlinien
- Neue Straßen- oder Uferlinien
- Baulinien
- Aufgehobene Baulinien
- Neue Baulinien
- Vorhandene Durchfahrten oder Durchgänge
- Durchfahrten oder Durchgänge, die in festgestellten Plänen enthalten aber noch nicht gebaut sind
- Neue Durchfahrten oder Durchgänge
- Vorhandene Arkaden
- Arkaden, die in festgestellten Plänen enthalten aber noch nicht gebaut sind
- Neue Arkaden
- Außerdem sind zu unterscheiden:
- Eingebaute Arkaden
- Vorgebaute Arkaden
- Straßenflächen
- Neue Straßenflächen
- Von jeglicher Bebauung freizuhalten Flächen
- Wasserflächen
- Neue Wasserflächen
- Anlagen
- Neue Anlagen
- Öffentl. Park- und Grünanlagen
- Neue Öffentl. Park- und Grünanlagen
- Vorhandene Gebäude
- Fläche für besondere Zwecke (Zweckangabe)
- Begrenzungslinien
- Änderung der Nutzung:
- Bisherige Nutzung: schmaler Streifen
- Neu bestimmte Nutzung: breiter Streifen
- Vorhandene Straßenhöhe über NN
- Neue Straßenhöhe über NN

Kartenunterlage mit vollständiger Darstellung
des Grundstücksbestandes und der baulichen
Anlagen ausgefertigt

Hamburg-Harburg, den 3. Mai 1956
Bezirksvermessungsamt Harburg

Kr. Schmidt
Vermessungsrat



Die Übereinstimmung mit dem
Original wird bescheinigt.
Hamburg, den 4. 10. 1957

Handwritten signature and date.