TB 76.

TB 76

Teilbebauungsplan

auf Grund des § 3 des Hamburgischen Bebauungsplangesetzes vom 31. Oktober 1923

für den Block Alter Postweg, Haake- u. Gazertstraße

Bezirk: Harburg, Stadtteil: Heimfeld, Ortsteil Nr.: 711, Stadtteil: Harburg, Ortsteil Nr. 701.

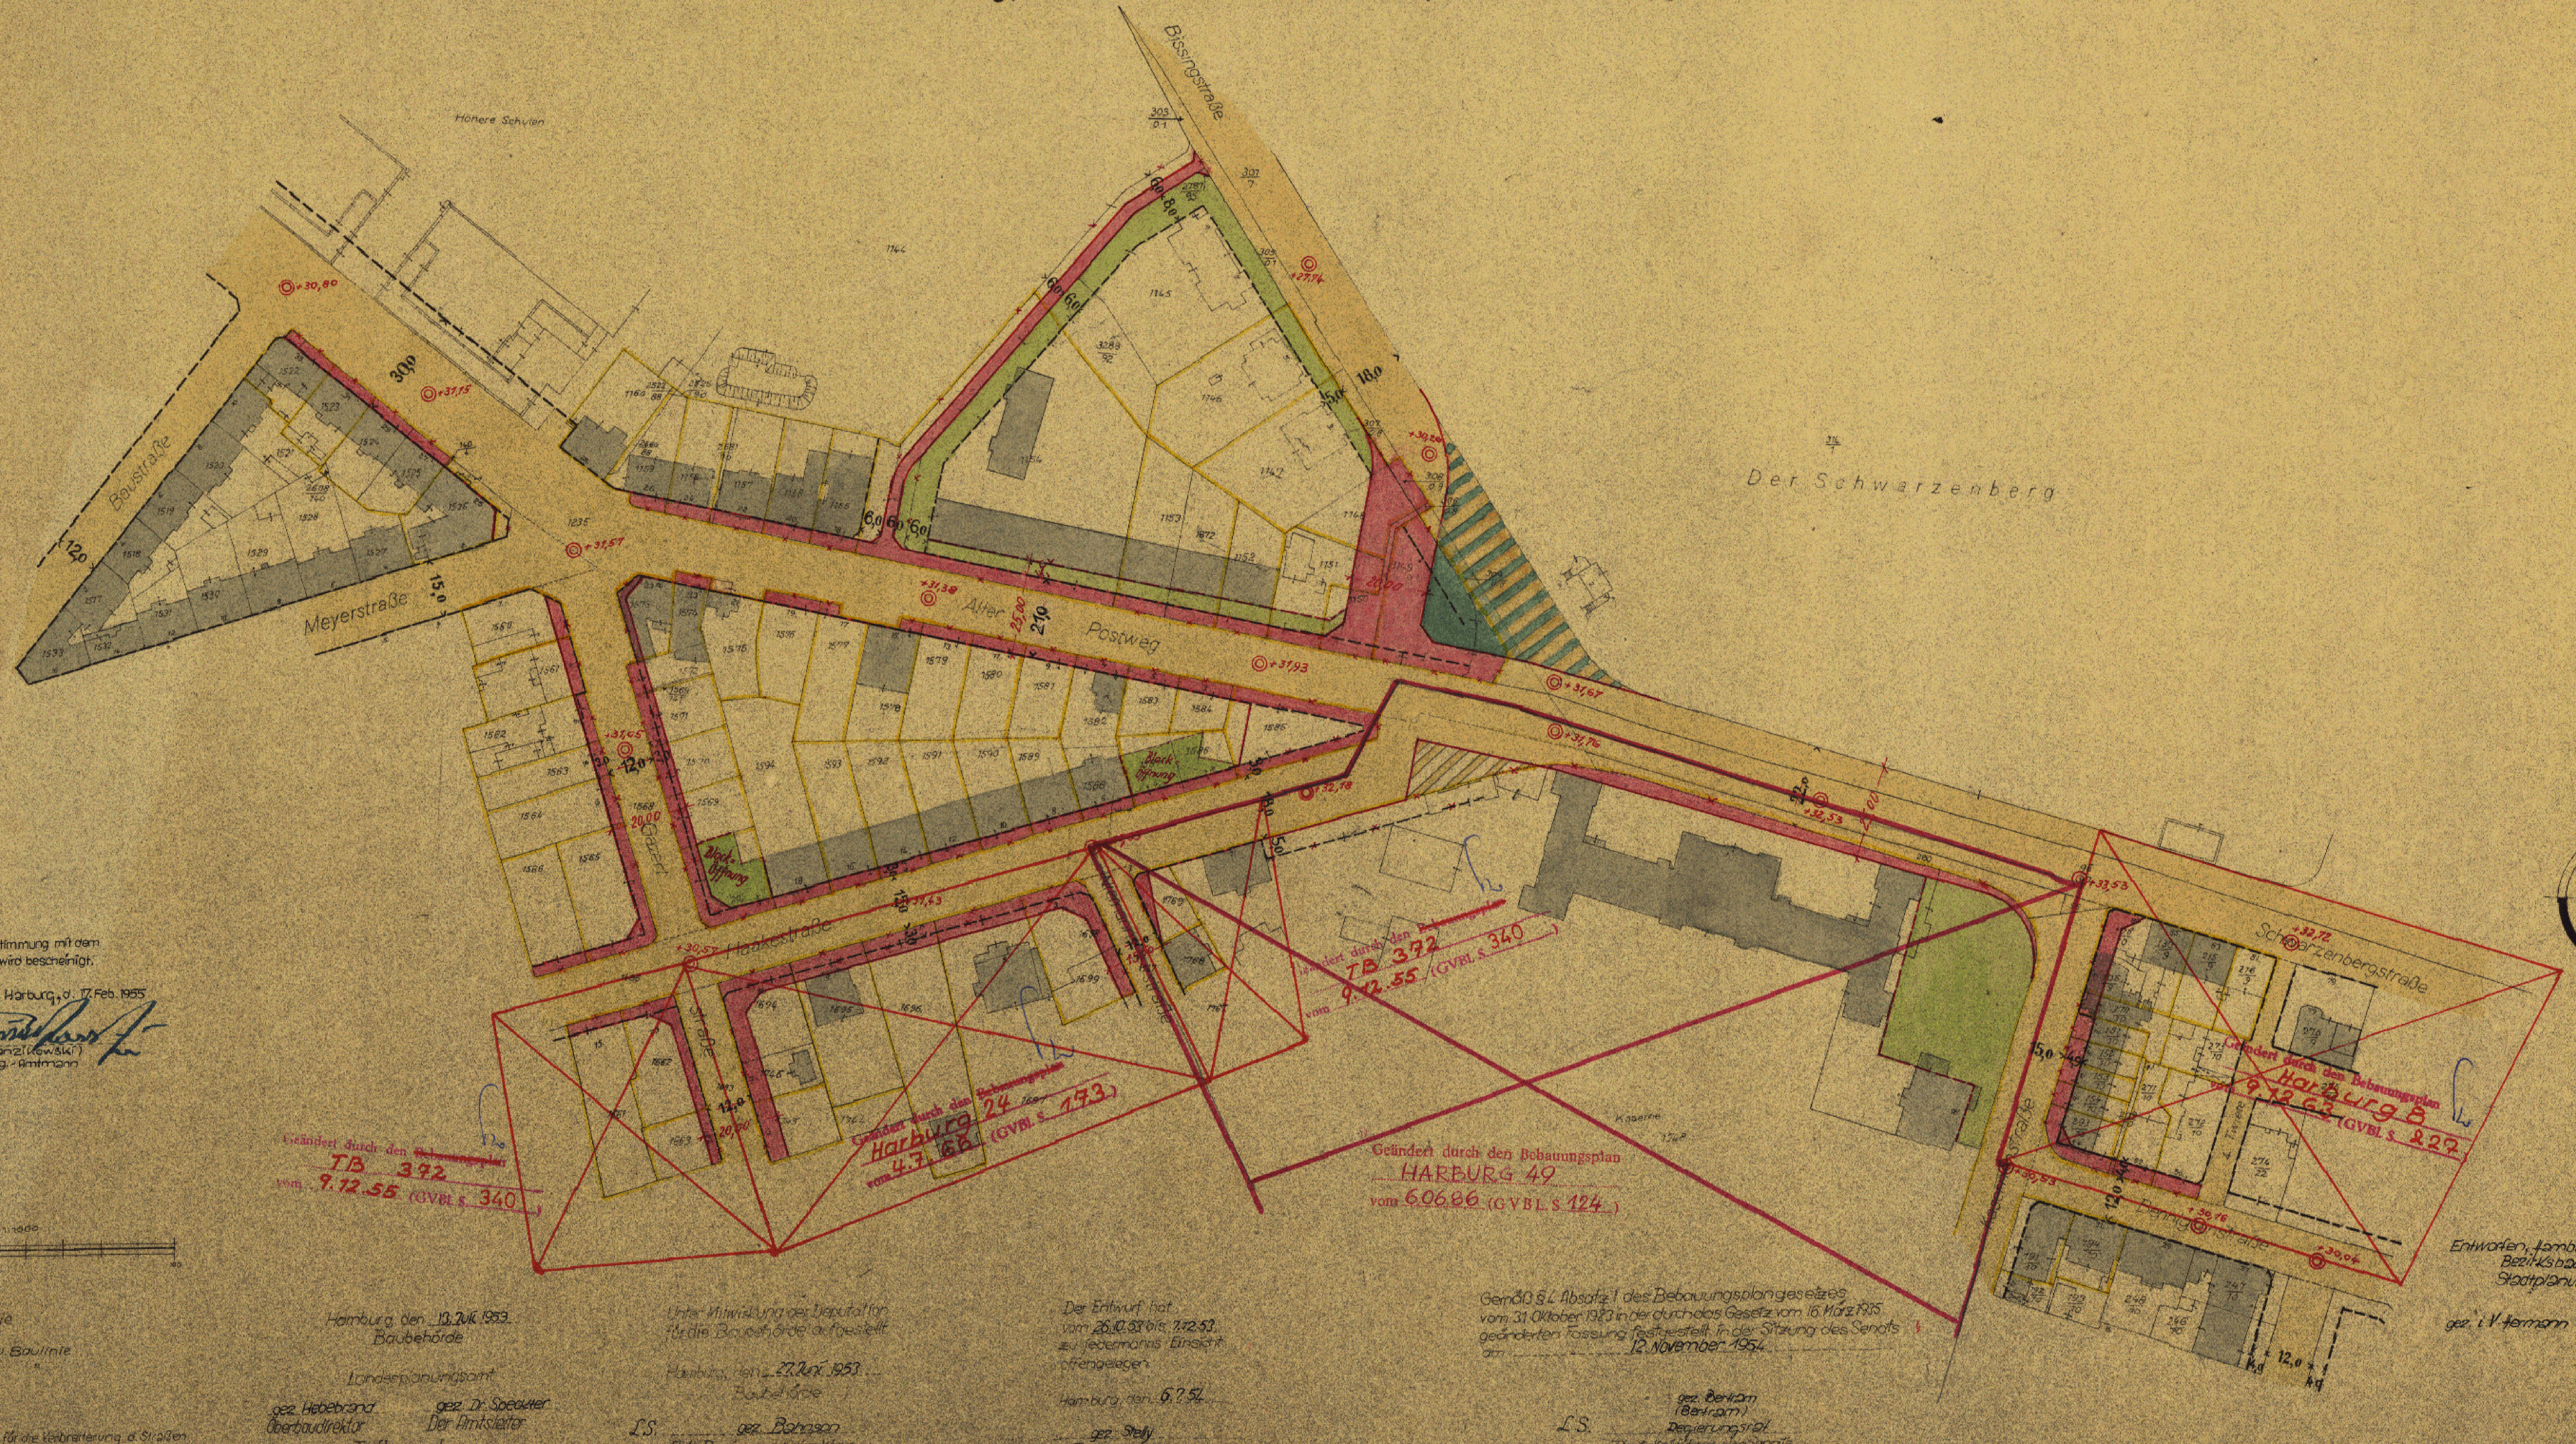
Höhere Schulen
Baustraße
Meyerstraße
Bissingstraße
Alter Postweg
Haakestraße
Gazertstraße
Schwarzenbergstraße
Der Schwarzenberg
Kaserne
Block-Öffnung
Block-Öffnung
N
30,0
12,0
15,0
21,0
25,00
20,00
18,0
5,0
6,0
8,0
22,0
12,0
15,0
+30,80
+31,15
+31,57
+31,38
+31,93
+27,94
+30,26
+31,67
+31,76
+31,05
+32,78
+32,53
+31,43
+30,57
+33,53
+32,72
+30,53
+30,16
+30,04

Geändert durch den ~~Bebauungsplan~~
TB 372
vom 9.12.55 (GVBl. S. 340)

Geändert durch den Bebauungsplan
TB 372
vom 9.12.55 (GVBl. S. 340)

Geändert durch den Bebauungsplan
Harburg 24
vom 4.7.66 (GVBl. S. 173)

Geändert durch den Bebauungsplan
HARBURG 49
vom 6.06.86 (GVBl. S. 124)

Geändert durch den Bebauungsplan
Harburg 8
vom 9.12.63 (GVBl. S. 227)

Die Übereinstimmung mit dem
Original wird bescheinigt.
Hamburg - Harburg, d. 17. Feb. 1955
(Franzikowski)
Reg.-Amtmann

Bezirksamt Harburg 16 Hamburg

MASSTAB 1:1000

- vorhandene Straßenlinie
- aufzuhebende "
- vorhandene Straßen- u. Baulinie
- aufzuhebende " "
- neue Straßenlinie
- neue Baulinie
- Straßenfläche
- abzutretende Fläche für die Verbreiterung d. Straßen
- von jeglicher Bebauung freizuhalten
- vorhandene Bauten
- ▨ aufzuhebende Straßenfläche
- ◎ +30,30 Höhe der Sieldeckel
- neue öffentliche Grünflächen

Hamburg, den 13. Juli 1953
Baubehörde
Landesplanungsamt
gez. Hebebrand
Oberbaudirektor
gez. Dr. Speckter
Der Amtsleiter
Tiefbauamt
I.V. gez. Peschges
Der Amtsleiter

Freie und Hansestadt Hamburg
Baubehörde
Landesplanungsamt
Hamburg 36, [illegible] 8
Ruf 34 10 08

Unter Mitwirkung der Deputation
für die Baubehörde aufgestellt.
Hamburg, den 27. Juni 1953
Baubehörde
L.S. gez. Bahnson
Ltd. Regierungsdirektor

Der Entwurf hat
vom 26.10.53 bis 7.12.53
zu jedermanns Einsicht
offengelegen.
Hamburg, den 6.7.54
gez. Stelly
Bezirksleiter

Gemäß § 4 Absatz 1 des Bebauungsplangesetzes
vom 31. Oktober 1923 in der durch das Gesetz vom 16. März 1935
geänderten Fassung festgestellt in der Sitzung des Senats
am 12. November 1954.
L.S. gez. Bertram
(Bertram)
Regierungsrat
Protokollführer des Senats

Entworfen, Hamburg-Harburg, den 10. Juli 1953
Bezirksbauamt Harburg
Stadtplanungsabteilung
gez. i.V. Hermann gez. Keetz