



# WELLINGSBÜTTEL 4

## BEBAUUNGSPLAN WELLINGSBÜTTEL 4

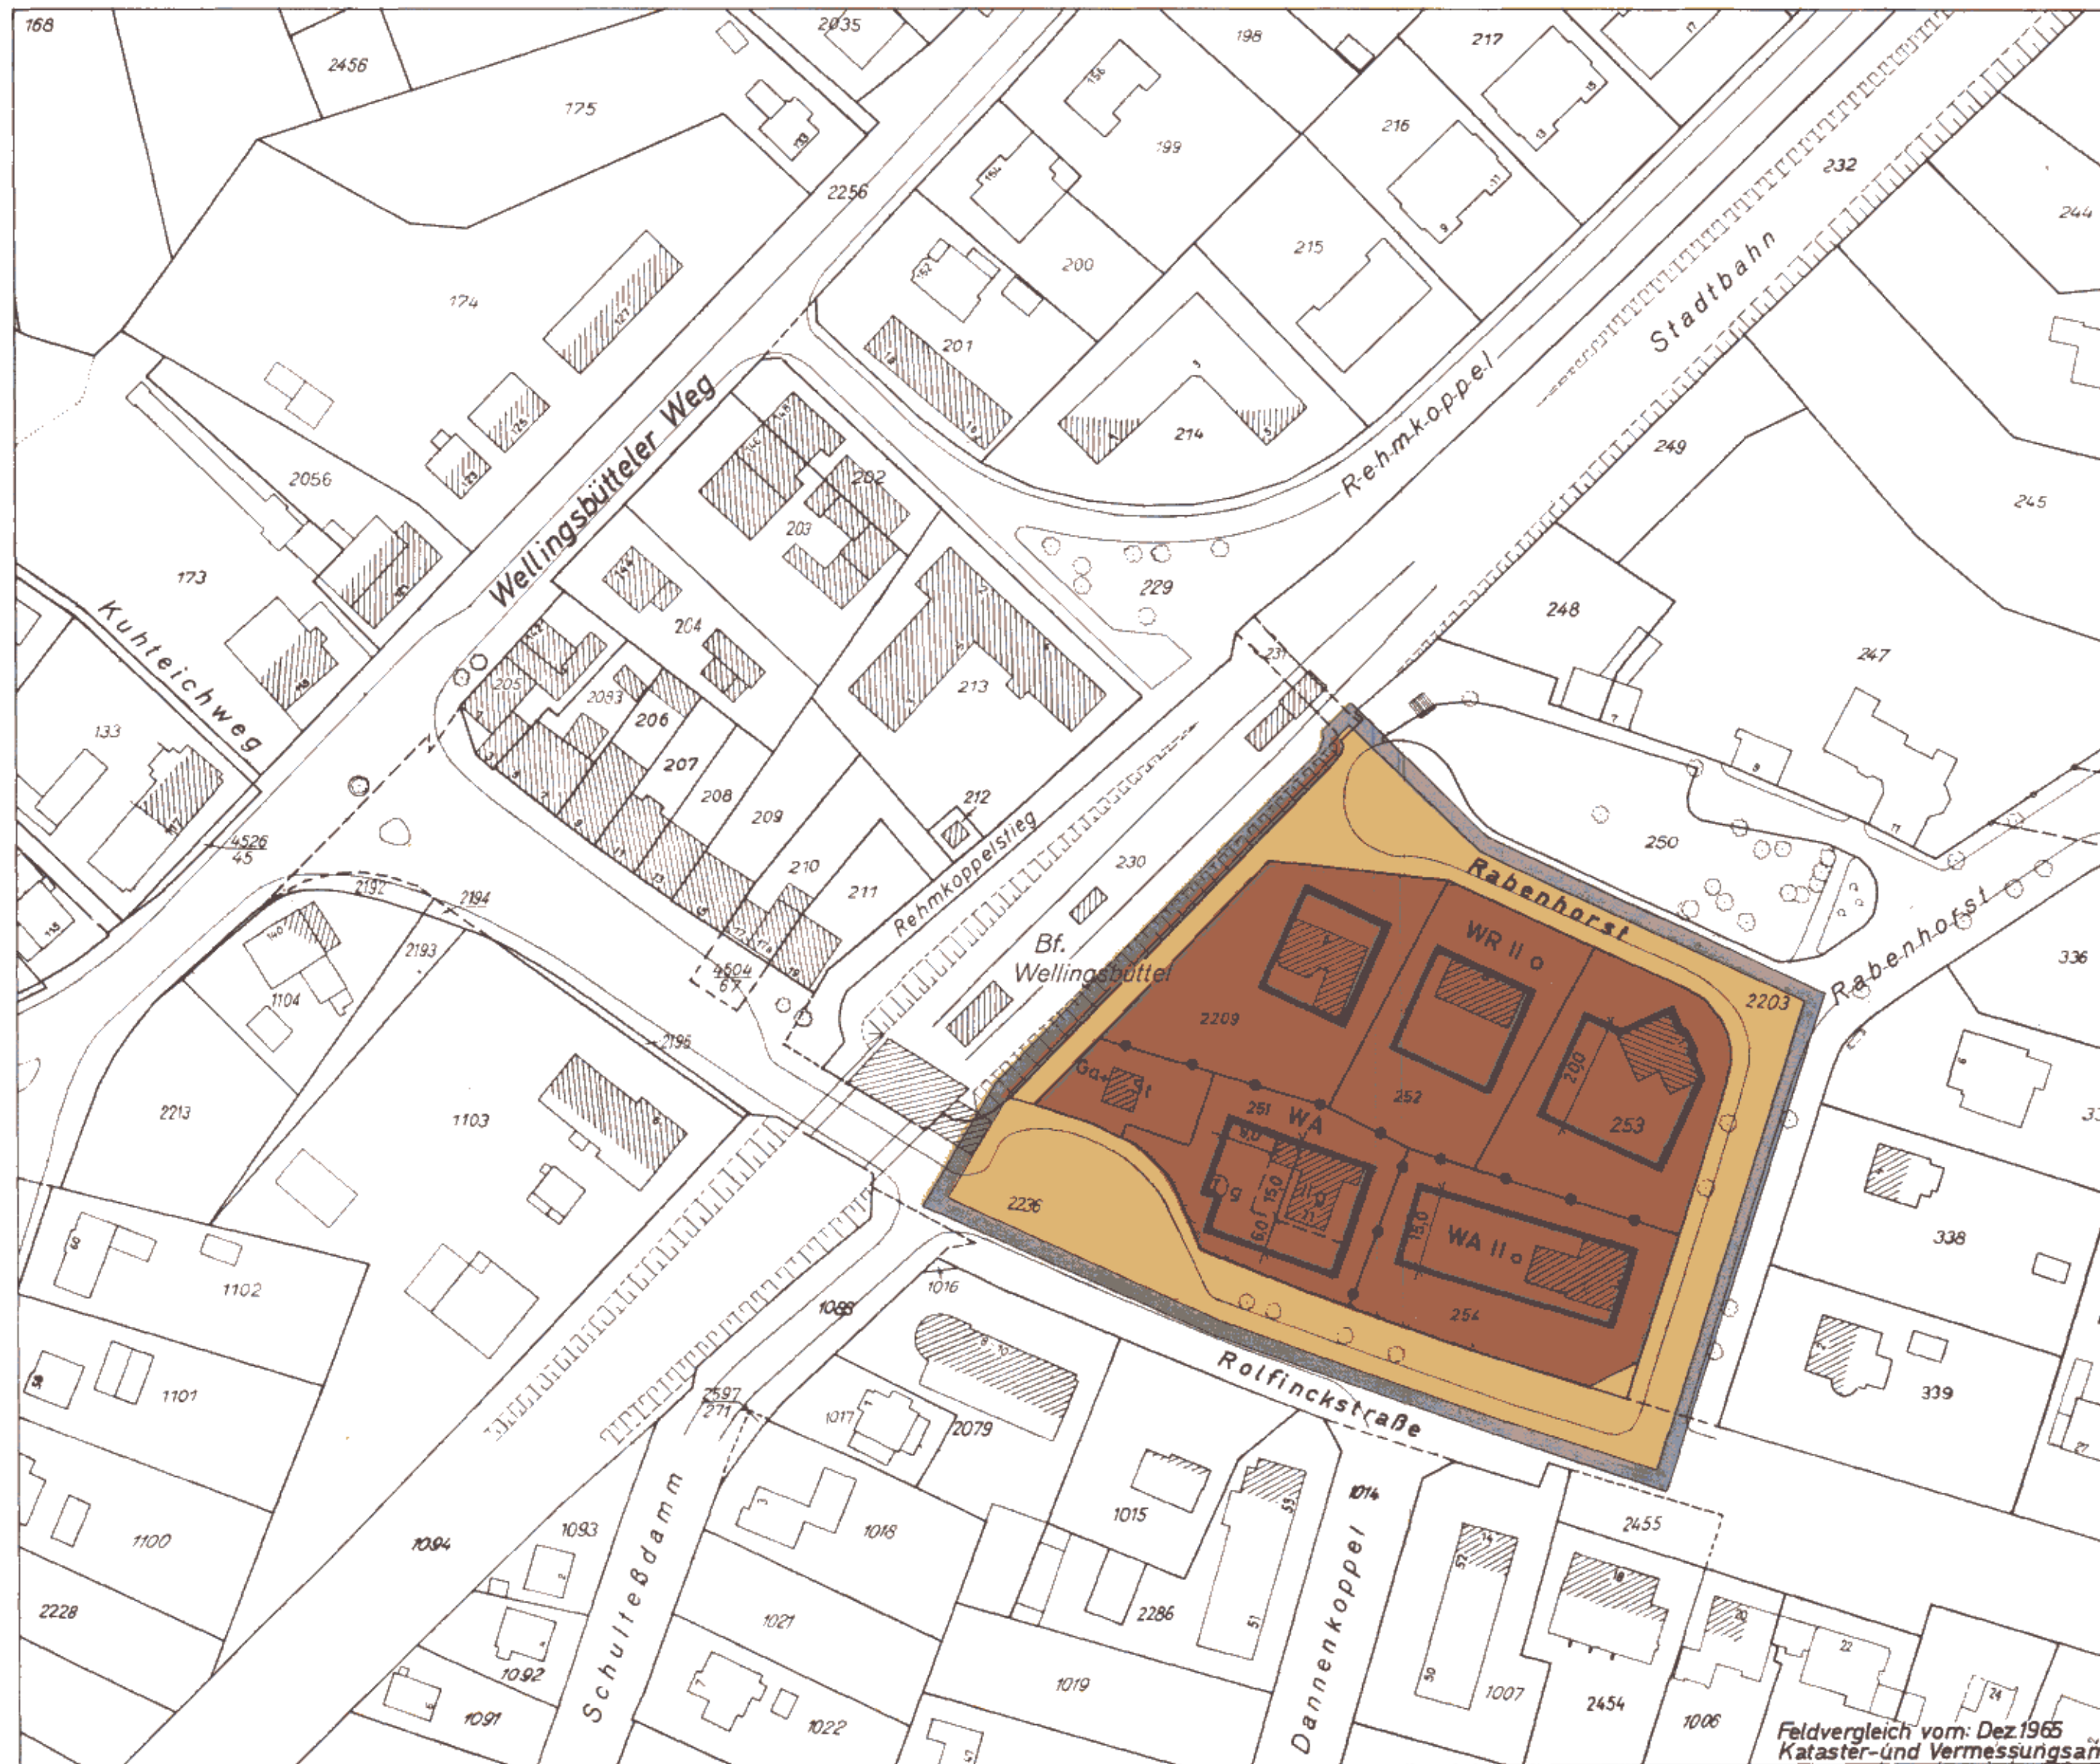

- GRENZE DES RÄUMLICHEN GELTUNGSBEREICHES  
DES BEBAUUNGSPLANES
- BAUGRENZE
- STRASSENBEGRENZUNGSLINIE
- SONSTIGE ABGRENZUNG
- ABGRENZUNG UNTERSCHIEDLICHER NUTZUNG
  
- REINE WOHNGEBIETE
- ALLGEMEINE WOHNGEBIETE
  
- ZAHL DER VOLLGESCHOSSE  
ALS HÖCHSTGRENZE
- ZWINGEND
- OFFENE BAUWEISE
- GESCHLOSSENE BAUWEISE
- STRASSENVERKEHRSFLÄCHE
- FLÄCHEN FÜR STELLPLÄTZE
- FLÄCHEN FÜR GARAGEN
- KENNZEICHNUNGEN
- VORHANDENE BAUTEN

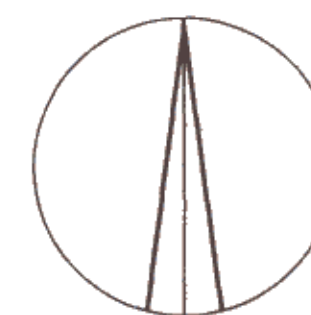

1 : 1000

Festgestellt durch Verordnung vom 18. Juni 1968

<b>FREIE UND HANSESTADT HAMBURG</b>	
<b>BEBAUUNGSPLAN</b>	AUF GRUND DES BUNDESBAUGESETZES VOM 23. JUNI 1960 (BGBl. I S. 341)
<b>WELLINGSBÜTTEL 4</b>	
BEZIRK WANDSBEK	ORTSTEIL 517

Freie und Hansestadt Hamburg  
Baubehörde  
Landesplanungsamt  
Hamburg 36, Stadthausstraße 8  
Ref. 34 10 08

Archiv Nr. 23273A

Offizialdruck, Vermessungsamt Hamburg 1968

# HAMBURGISCHES GESETZ- UND VERORDNUNGSBLATT

## TEIL I

Nr. 31

FREITAG, DEN 28. JUNI

1968

Tag	Inhalt	Seite
18. 6. 1968	Verordnung über den Bebauungsplan Wellingsbüttel 4 .....	171
18. 6. 1968	Verordnung über den Bebauungsplan Neugraben-Fischbek 20 .....	172
18. 6. 1968	Verordnung zur Durchführung des Jugendarbeitsschutzgesetzes .....	172

### Verordnung über den Bebauungsplan Wellingsbüttel 4

Vom 18. Juni 1968

Auf Grund des § 10 des Bundesbaugesetzes vom 23. Juni 1960 (Bundesgesetzblatt I Seite 341) in Verbindung mit § 2 Absatz 1 des Gesetzes über die Feststellung von Bauleitplänen und ihre Sicherung vom 3. Juli 1961 (Hamburgisches Gesetz- und Verordnungsblatt Seite 232) wird verordnet:

#### Einziges Paragraph

(1) Der Bebauungsplan Wellingsbüttel 4 für den Geltungsbereich Rolfinkstraße — Bahnanlagen — Rabenhorst (Bezirk Wandsbek, Ortsteil 517) wird festgestellt.

(2) Das maßgebliche Stück des Bebauungsplans wird beim Staatsarchiv zu kostenfreier Einsicht für jedermann niedergelegt. Ein Abdruck des Plans kann beim örtlich zuständigen Bezirksamt kostenfrei eingesehen werden. Soweit zusätzliche Abdrucke beim Bezirksamt zur Verfügung stehen, können sie gegen Kostenerstattung erworben werden.

Gegeben in der Versammlung des Senats,

Hamburg, den 18. Juni 1968.