

DURCHFÜHRUNGSPLAN
GEMÄSS §§ 10 UND 11 DES GESETZES ÜBER DEN AUFBAU DER HANSESTADT HAMBURG
VOM 31. APRIL 1949

BEZIRK: HAMBURG-NORD STADTEIL: BARMBEK-NORD ORTSTEIL: 427

PLANBEZIRK: RÜBENRAMP - HELLBROOKSTRASSE - STEILSHOOPER STRASSE - BAHNANLAGEN - FUHLBÜTTLER STRASSE - DROSSELSTRASSE

LP1 D 120

Umgrenzung des Durchführungsplans
Flächen öffentlicher Nutzung

- bleibende Straßenflächen
- aufgegebene Straßenflächen
- neue ausgewiesene Straßenflächen
- Fahrbahnen
- Radfahrwege
- Bürgersteige
- bleibende Bahnanlagen
- neue ausgewiesene Bahnanlagen
- bleibende Straßenbahnen
- aufgegebene Straßenbahnen
- neue ausgewiesene Straßenbahnen
- bleibende Wasserflächen
- neue ausgewiesene Wasserflächen
- bleibende Erholungsflächen
- aufgegebene Erholungsflächen
- neue ausgewiesene Erholungsflächen
- neue ausgewiesene Flächen für besondere Zwecke, resp. besondere Bauerschranke
- bleibende Flächen für besondere Zwecke, resp. besondere Bauerschranke
- Landesschutzgebiet
- Denkmalschutz resp. historisch wertvolles Baugebiet

Flächen privater Nutzung
bebaubare Fläche mit Flächenbezeichnung nach der BfV vom 8.6.1935


- Bebauung bedingt bebaubar
- Wohngebiet
- reines Wohngebiet - Vorort oder gewerblichen Bereiche
- Mischgebiet
- Geschäftsbereich
- Industriegebiet
- besonderes Industriegebiet
- Kleinsiedlungsgebiet
- Außengebiet
- Abstell- oder Parkplätze
- Flächen für Einsteilplätze od. Garagen
- Flächen für Garagen im Keller
- Flächen für Garagen im Erdgeschoß
- Flächen für Läden
- bleibende Bauwerke
- zu beseitigende Bauwerke
- Durchfahrten oder Durchgänge
- Arkaden
- Zufahrtswege gem. § 24 BfV
- Hof- und Vorgartenflächen

Maßnahmen zur Ordnung des Grund und Bodens

- Grenzausgleich
- Umgrenzung
- Zusammenlegung

Straßen- und Baulinien

- bleibende Straßen- Kanal- oder Uferlinie
- aufgegebene Straßen- Kanal- oder Uferlinie
- neue Straßen- Kanal- oder Uferlinie
- bleibende Baulinie
- aufgegebene Baulinie
- neue Baulinie

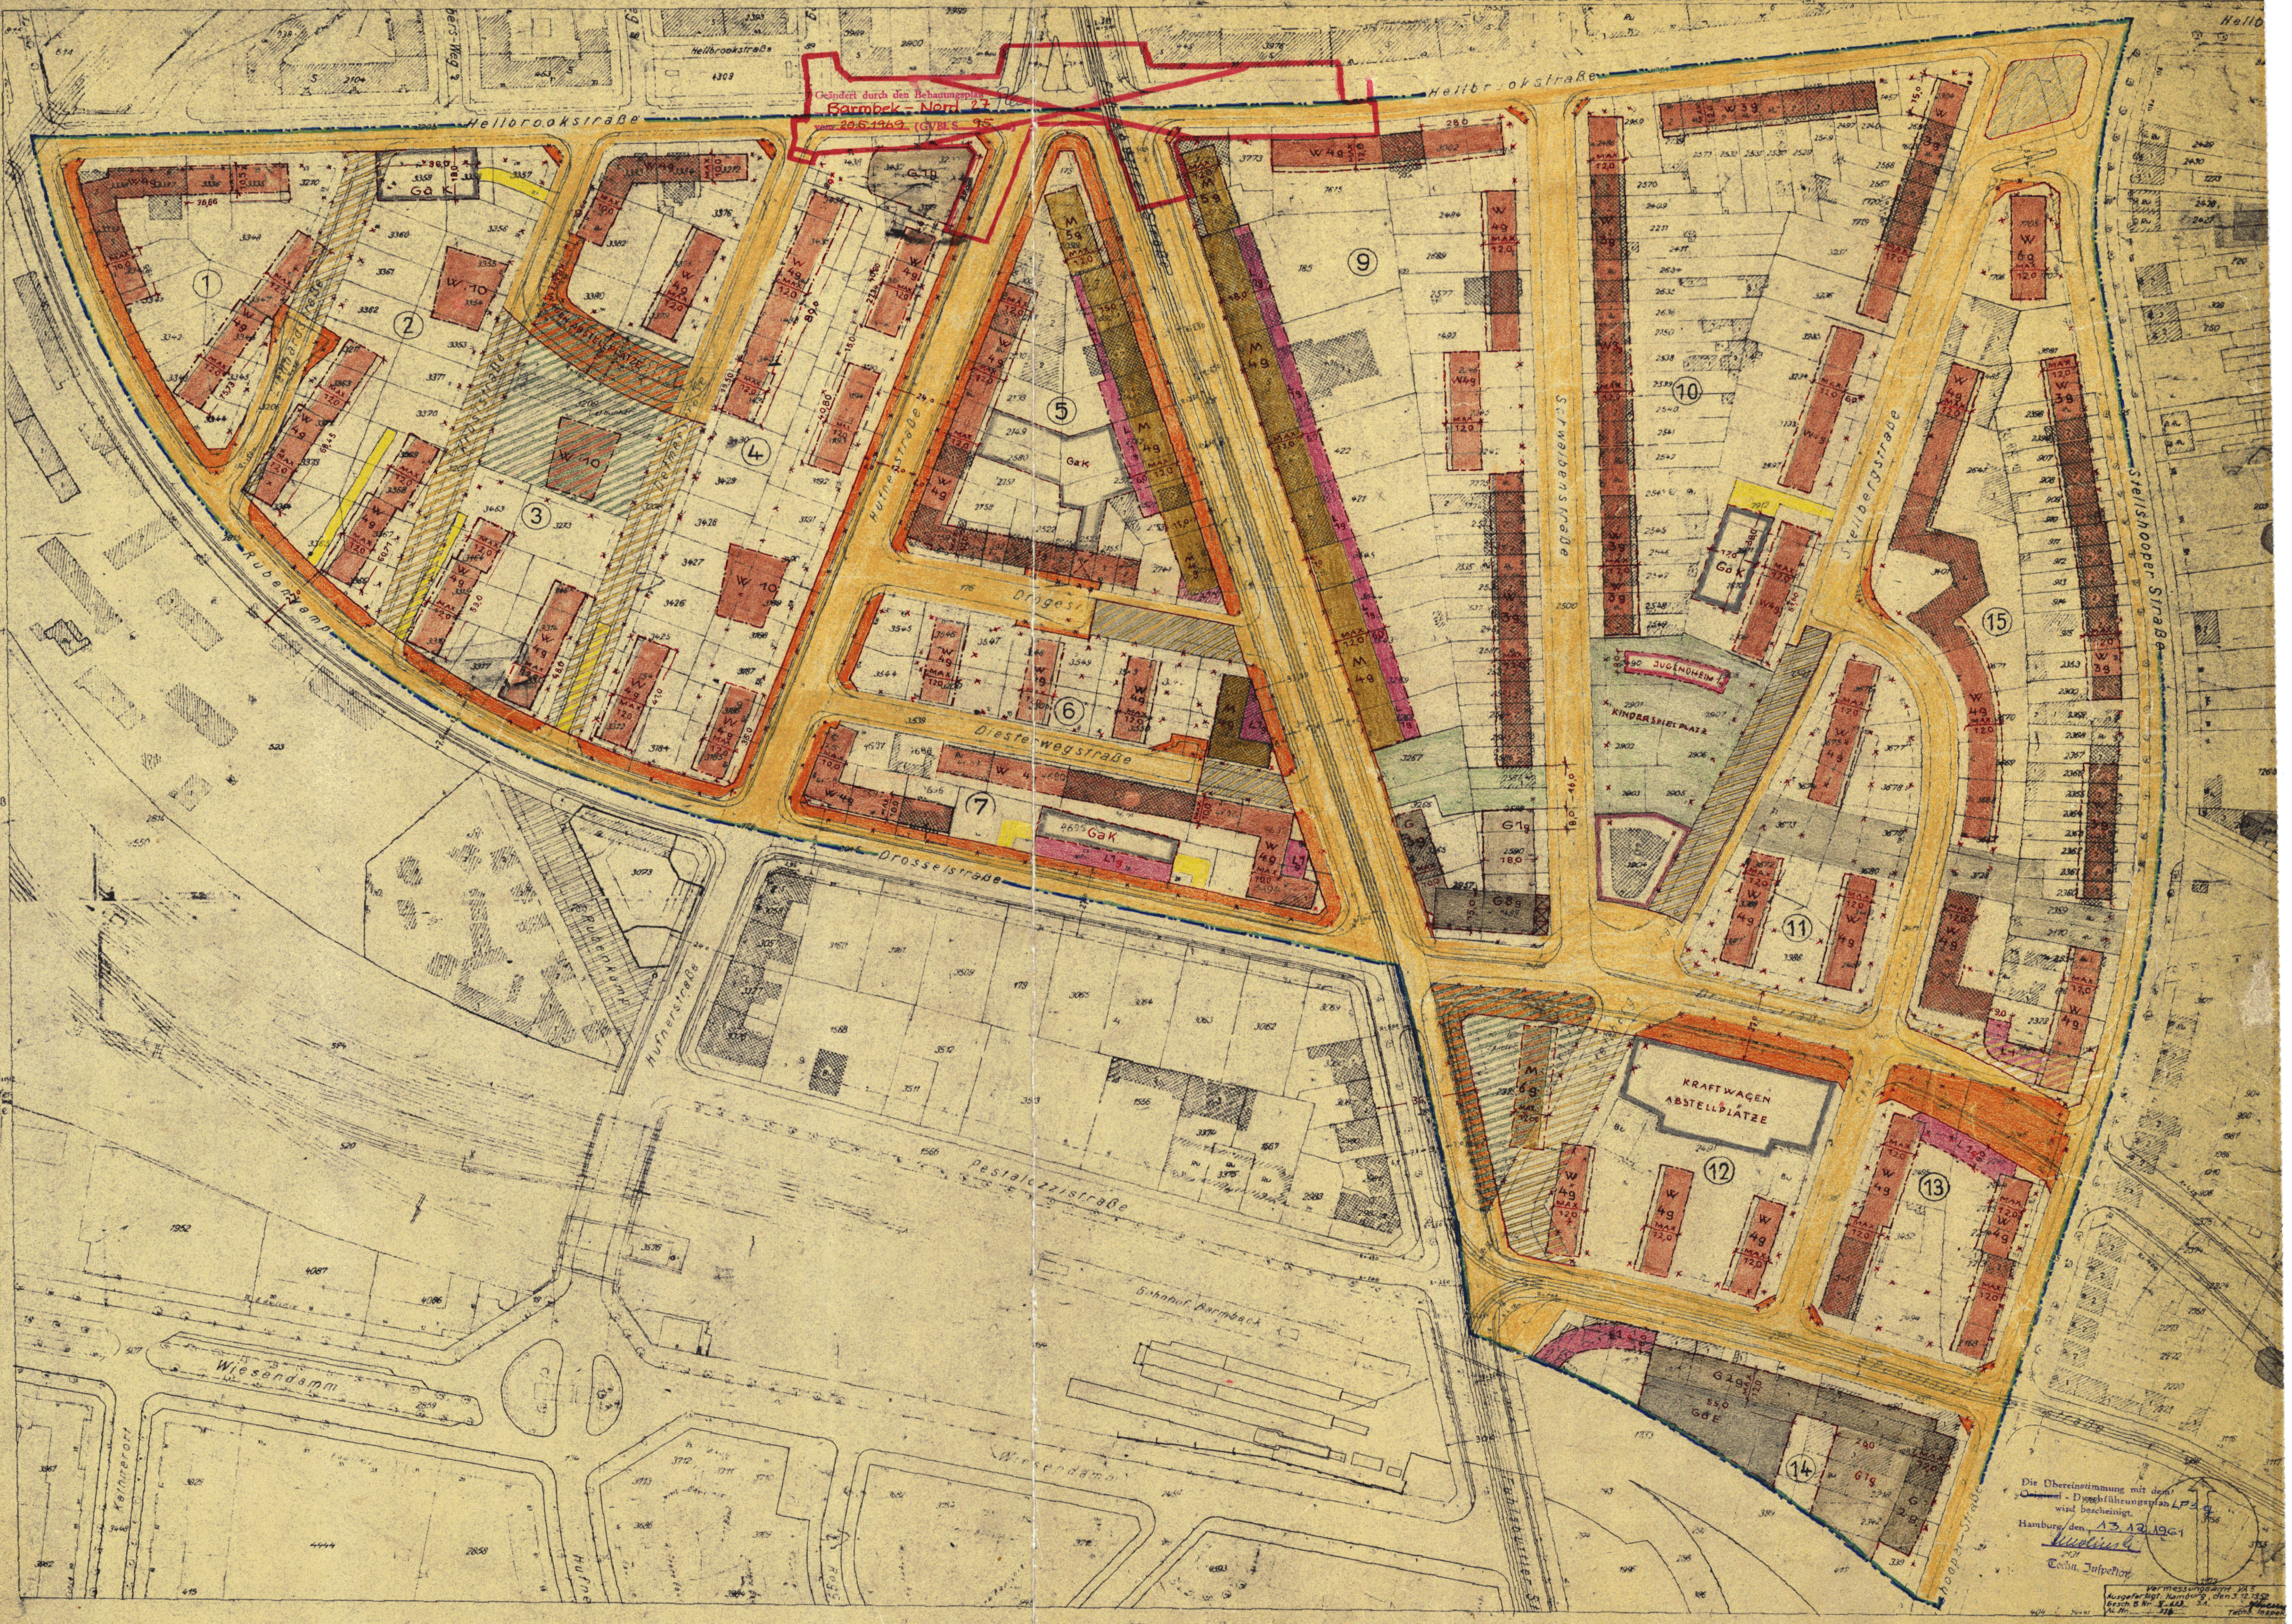

Archiv
Nr. 8000

Entworfen Hamburg, den
Die Baubehörde
Landesplanungsamt
Tierbauamt

Zugestimmt in der Sitzung der Deputation
für die Baubehörde am

Öffentlich ausgelegt vom ... bis
beim Bezirksamt ... Stadtplanungsabteilung
Hamburg, den ...
Der Leiter des Bezirksamts

Nach Genehmigung durch die Bürgerschaft festgestellt
in der Sitzung des Senats am ...
Der Protokollführer des Senats

Die Überstimmung mit dem
Dienstreiseplan LP 1
Hamburg, den 13.12.1949
Tsch. Juchacz