Plan Nr. D 126/52

# DURCHFÜHRUNGSPLAN

## GEMÄSS §§ 10 UND 11 DES GESETZES ÜBER DEN AUFBAU DER HANSESTADT HAMBURG VOM 11. APRIL 1949

BEZIRK: HAMBURG-MITTE STADTTEIL: HAMM-NORD ORTSTEIL: 122

PLANBEZIRK: WOLFSHAGEN – SIEVEKINGSALLEE – STOECKHARDTSTRASSE – SIEVEKINGDAMM

D 126/52

Ersatzplan

Umgrenzung des Durchführungsplanes

### Flächen öffentlicher Nutzung

- bleibende Straßenflächen
- aufgehobene Straßenflächen
- neu ausgewiesene Straßenflä.
- Fahrbahnen
- Radfahrwege
- Bürgersteige
- bleibende Bahnanlagen
- aufgehobene Bahnanlagen
- neu ausgewiesene Bahnanlagen
- bleibende Straßenbahnen
- aufgehobene Straßenbahnen
- neu ausgewiesene Straßenbahnen
- bleibende Wasserflächen
- aufgehobene Wasserflächen
- neu ausgewiesene Wasserflächen
- bleibende Erholungsflächen
- aufgehobene Erholungsflächen
- neu ausgewiesene Erholungsflächen
- neu ausgewiesene Flächen für besondere Zwecke, resp. besondere Baubeschränkung
- bleibende Flächen für besondere Zwecke
- Landschaftschutzgebiet
- Denkmalschutz, resp. historisch wertvolle Bauwerke

### Flächen privater Nutzung

bebaubare Fläche mit Stufenbezeichnung nach der BPV vom 8.6.1938


- Bebauung
- W – Wohngebiet
- (W) – reines Wohngebiet – Verbot jeder Art gewerblicher Betriebe
- M – Mischgebiet
- G – Geschäftsgebiet
- J – Industriegebiet
- (J) – besonderes Industriegebiet
- S – Kleinsiedlungsgebiet
- Außengebiet
- P 1 – Abstell- oder Parkplätze
- Ga – Flächen f. Einstellplätze od. Garagen
- GGK – Flächen für Garagen im Keller
- GGE – Flächen für Garagen im Erdgeschoß
- L – Flächen für Läden
- bleibende Bauwerke
- zu beseitigende Bauwerke
- Durchfahrten oder Durchgänge
- Arkaden
- Zufahrtswege gem. § 24 BPV
- Hof- und Vorgartenflächen

### Maßnahmen zur Ordnung des Grund und Bodens

- Grenzausgleich
- Umlegung
- Zusammenlegung

### Straßen- und Baulinien

- bleibende Straßen-, Kanal- oder Uferlinie
- aufgehobene Straßen-, Kanal- oder Uferlinie
- neue Straßen-, Kanal- oder Uferlinie
- bleibende Baulinie
- aufgehobene Baulinie
- neue Baulinie

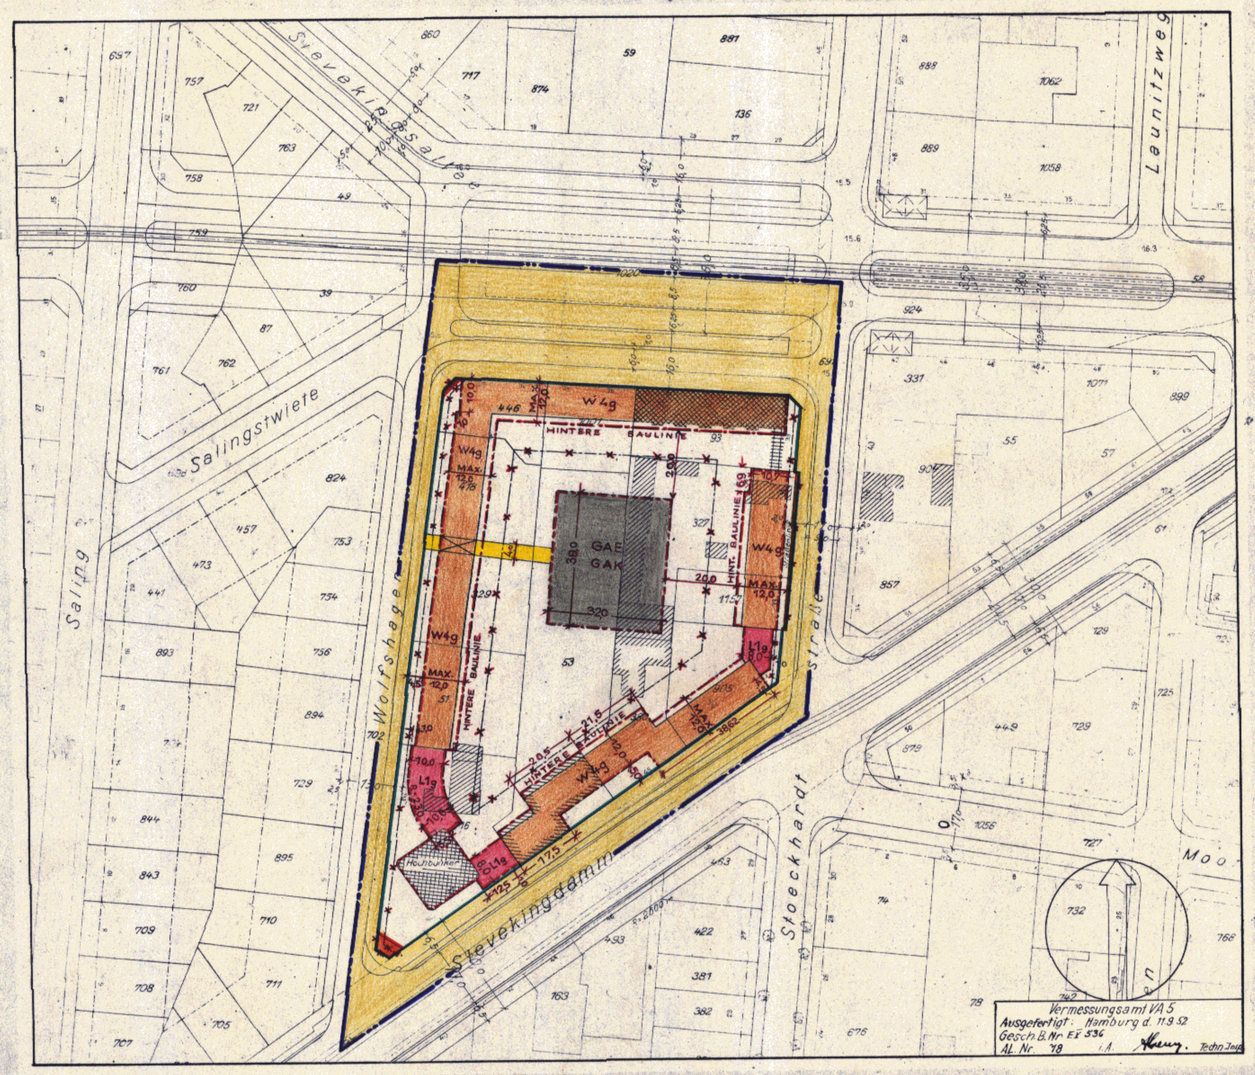


Maßstab 1:1000

Entworfen, Hamburg, den _____

Baubehörde

Landesplanungsamt Tiefbauamt

Oberbaudirektor

Freie und Hansestadt Hamburg Baubehörde Landesplanungsamt Stadthausbrücke 8, 2 Hamburg 36 Ruf

Archiv

Dieser Plan hat vom _____ bis _____ bei _____ öffentlich ausgelegen.

Hamburg, den _____

Der Leiter des Bezirksamtes

Unter Mitwirkung der Deputation für die Baubehörde aufgestellt.
Hamburg, den _____

Baubehörde

Leiter der Aufbauplanung Ltd. Reg. Direktor

Nach Genehmigung durch die Bürgerschaft festgestellt in der Sitzung des Senats vom

Als Protokollführer des Senats