

DURCHFÜHRUNGSPLAN

GEMÄSS §§ 10 UND 11 DES GESETZES ÜBER DEN AUFBAU DER HANSESTADT HAMBURG VOM 11. APRIL 1949


BEZIRK: MITTE ORTSTEIL: 122 PLANBEZIRK: MARIENTHALERSTR./LANDWEHR/BAHNANLAGEN/JORDANSTR.
STADTTIL: HAMM-NORD

- Umgrenzung des Durchführungsplanes
- Flächen öffentlicher Nutzung**
- bleibende Straßenflächen
 - aufgehobene Straßenflächen
 - neu ausgewiesene Straßenflächen
 - Fahrbahnen
 - Radfahrwege
 - Bürgersteige
 - bleibende Bahnanlagen
 - aufgehobene Bahnanlagen
 - neu ausgewiesene Bahnanlagen
 - bleibende Straßenbahnen
 - aufgehobene Straßenbahnen
 - neu ausgewiesene Straßenbahnen
 - bleibende Wasserflächen
 - aufgehobene Wasserflächen
 - neu ausgewiesene Wasserflächen
 - bleibende Erholungsflächen
 - aufgehobene Erholungsflächen
 - neu ausgewiesene Erholungsflächen
 - neu ausgewiesene Flächen für besondere Zwecke resp. besondere Baubeschränkung
 - bleibende Flächen für besondere Zwecke
 - Landschaftsschutzgebiet
 - Denkmalschutz, resp. histor. wertvolle Bauwerke


- Flächen privater Nutzung**
- bebaubare Fläche mit Stufenbezeichnung nach der BPV vom 8.6.1938
- Bebauung
 - Wohnggebiet
 - reines Wohngebiet - Verbot jeder Art gewerblicher Betriebe
 - Mischgebiet
 - Geschäftsgebiet
 - Industriegebiet
 - besonderes Industriegebiet
 - Kleinsiedlungsgebiet
 - Außengebiet
 - Abstell- oder Parkplätze
 - Flächen f. Einstellplätze od. Garagen
 - Flächen für Garagen im Keller
 - Flächen für Garagen im Erdgeschoß
 - Flächen für Läden
 - bleibende Bauwerke - mit Geschößzahl
 - zu beseitigende Bauwerke
 - Durchfahrten oder Durchgänge
 - Arkaden
 - Zufahrtswege gem. § 24 BPV
 - Hof- und Vorgartenflächen

- Maßnahmen zur Ordnung des Grund und Bodens**
- Grenzausgleich
 - Umlegung
 - Zusammenlegung

- Straßen- und Baulinien**
- bleibende Straßen-, Kanal- od. Uferlinie
 - aufgehobene Straßen-, Kanal- od. Uferlinie
 - neue Straßen-, Kanal- od. Uferlinie
 - bleibende Baulinie
 - aufgehobene Baulinie
 - neue Baulinie

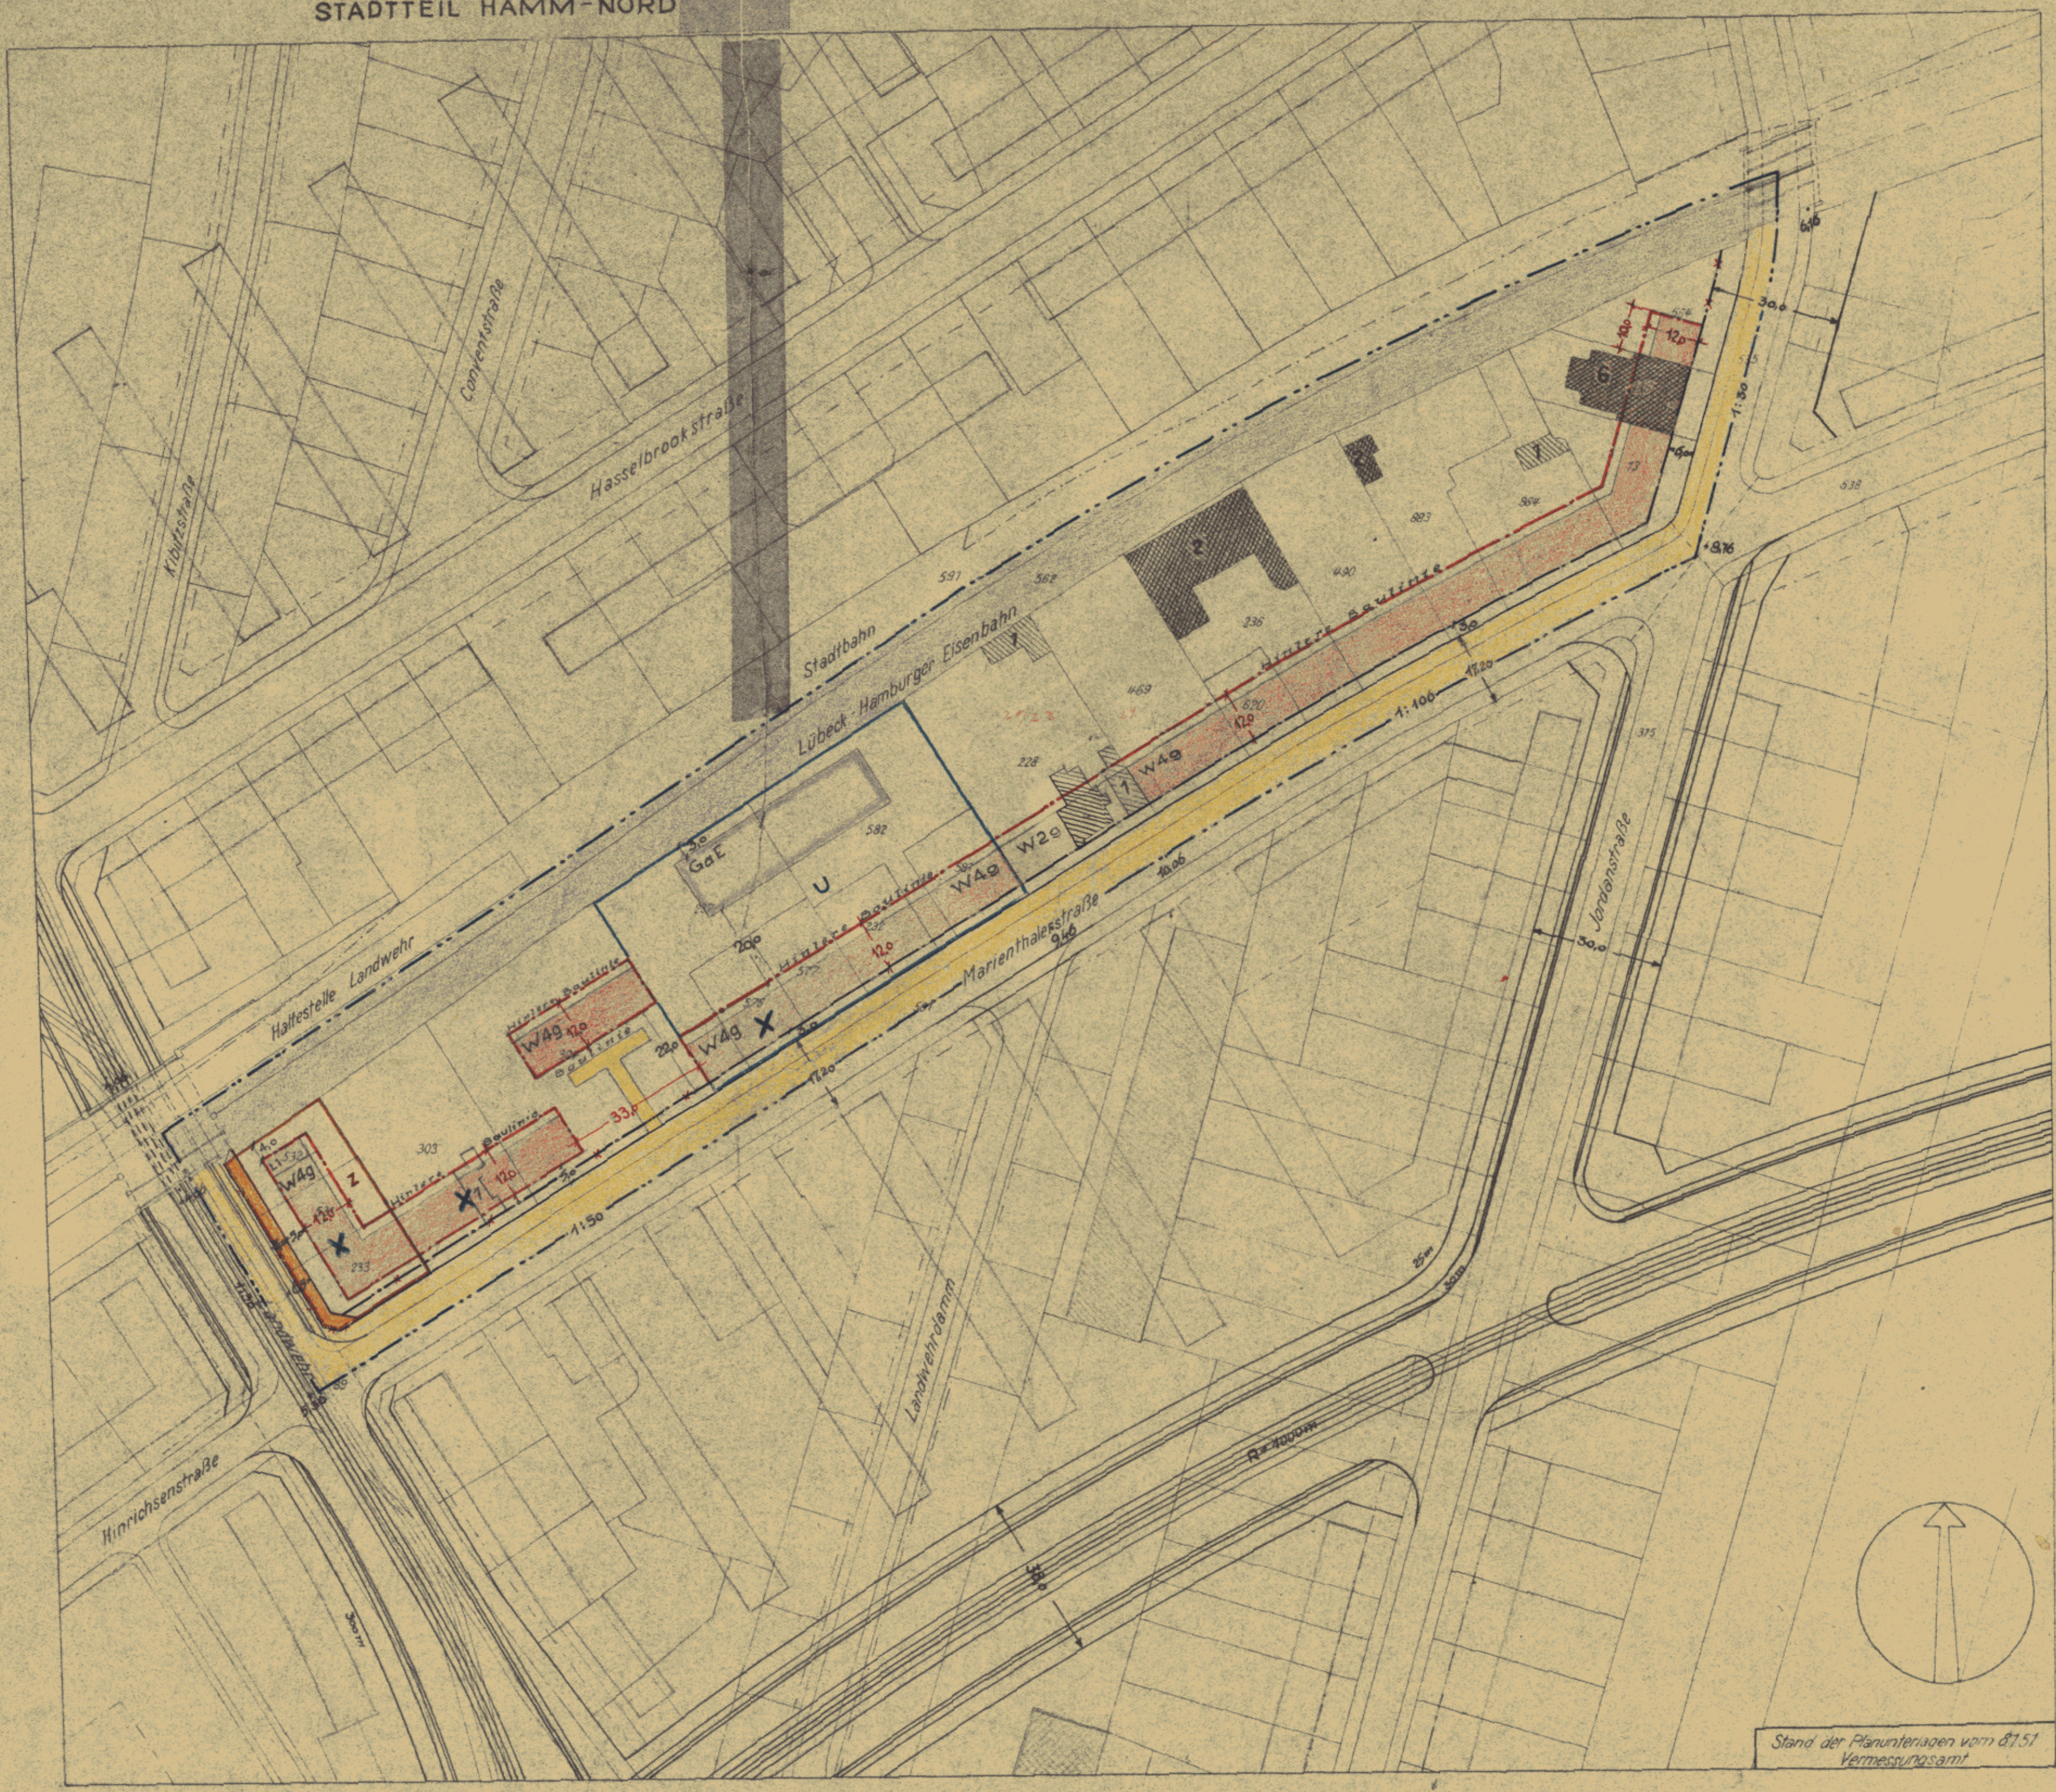

Stand der Planunterlagen vom 27.51 Vermessungsamt

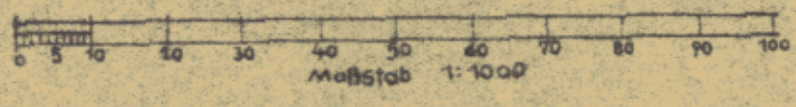

Die Übereinstimmung mit dem Original wird bescheinigt.
Hamburg, den 14.10.1951

Hamburg den 20.1.1951
Baubehörde
Landesplanungsamt Tiefbauamt

Unter Mitwirkung der Deputation für die Baubehörde beschlossen Baubehörde

Dieser Plan hat vom 30.1.1951 bis 12.3.1951 bei Stadtplanungsamt, IIIg Mitte öffentlich ausgelegen
Hamburg den 15.3.1951

Gemäß § 11 des Gesetzes über den Aufbau der Hansestadt Hamburg vom 11.4.1949 (GVBl. Seite 45) nach Genehmigung durch die Bürgerschaft festgesetzt in der Sitzung des Senats vom

Land Hansestadt Hamburg
Baubehörde
Landesplanungsamt
Weg 36, Stadthausbrücke 8

Techn. Oberinspektor
gez. i.V. Ockert
gez. Stephen

gez. Bahnsen
Lt. Reg. Direktor

gez. i.V. Dr. Speckter
Der Leiter des Bezirksbauamtes
unterzeichnet u. Dienstbezeichnung

Als Protokollführer des Senats
unterzeichnet u. Dienstbezeichnung